




PLANO DE UBICACIÓN Esc S/e

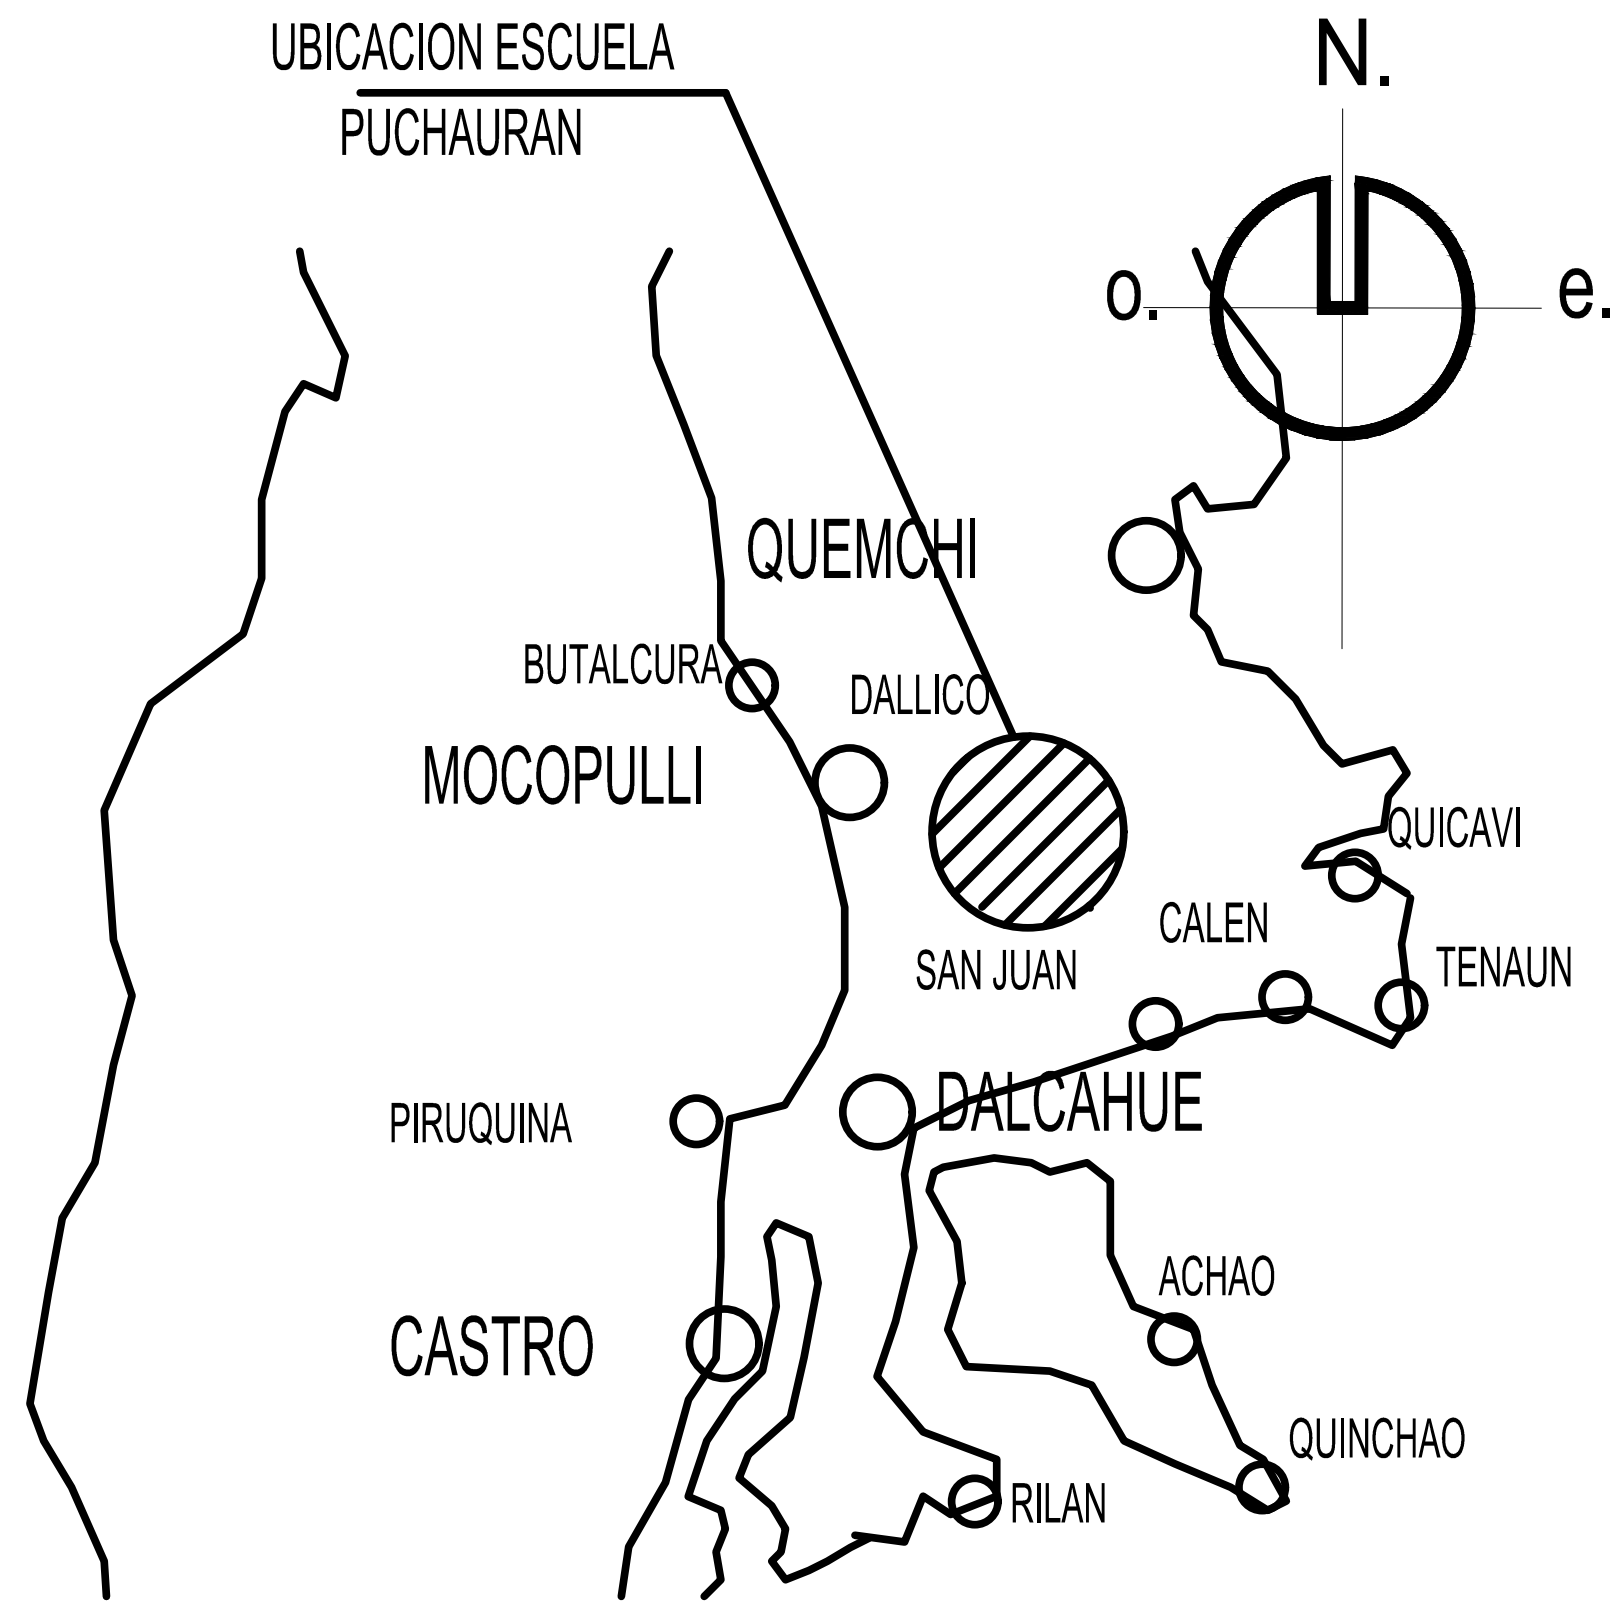

ELEVACIONES DE EMPLAZAMIENTO Esc 1/500

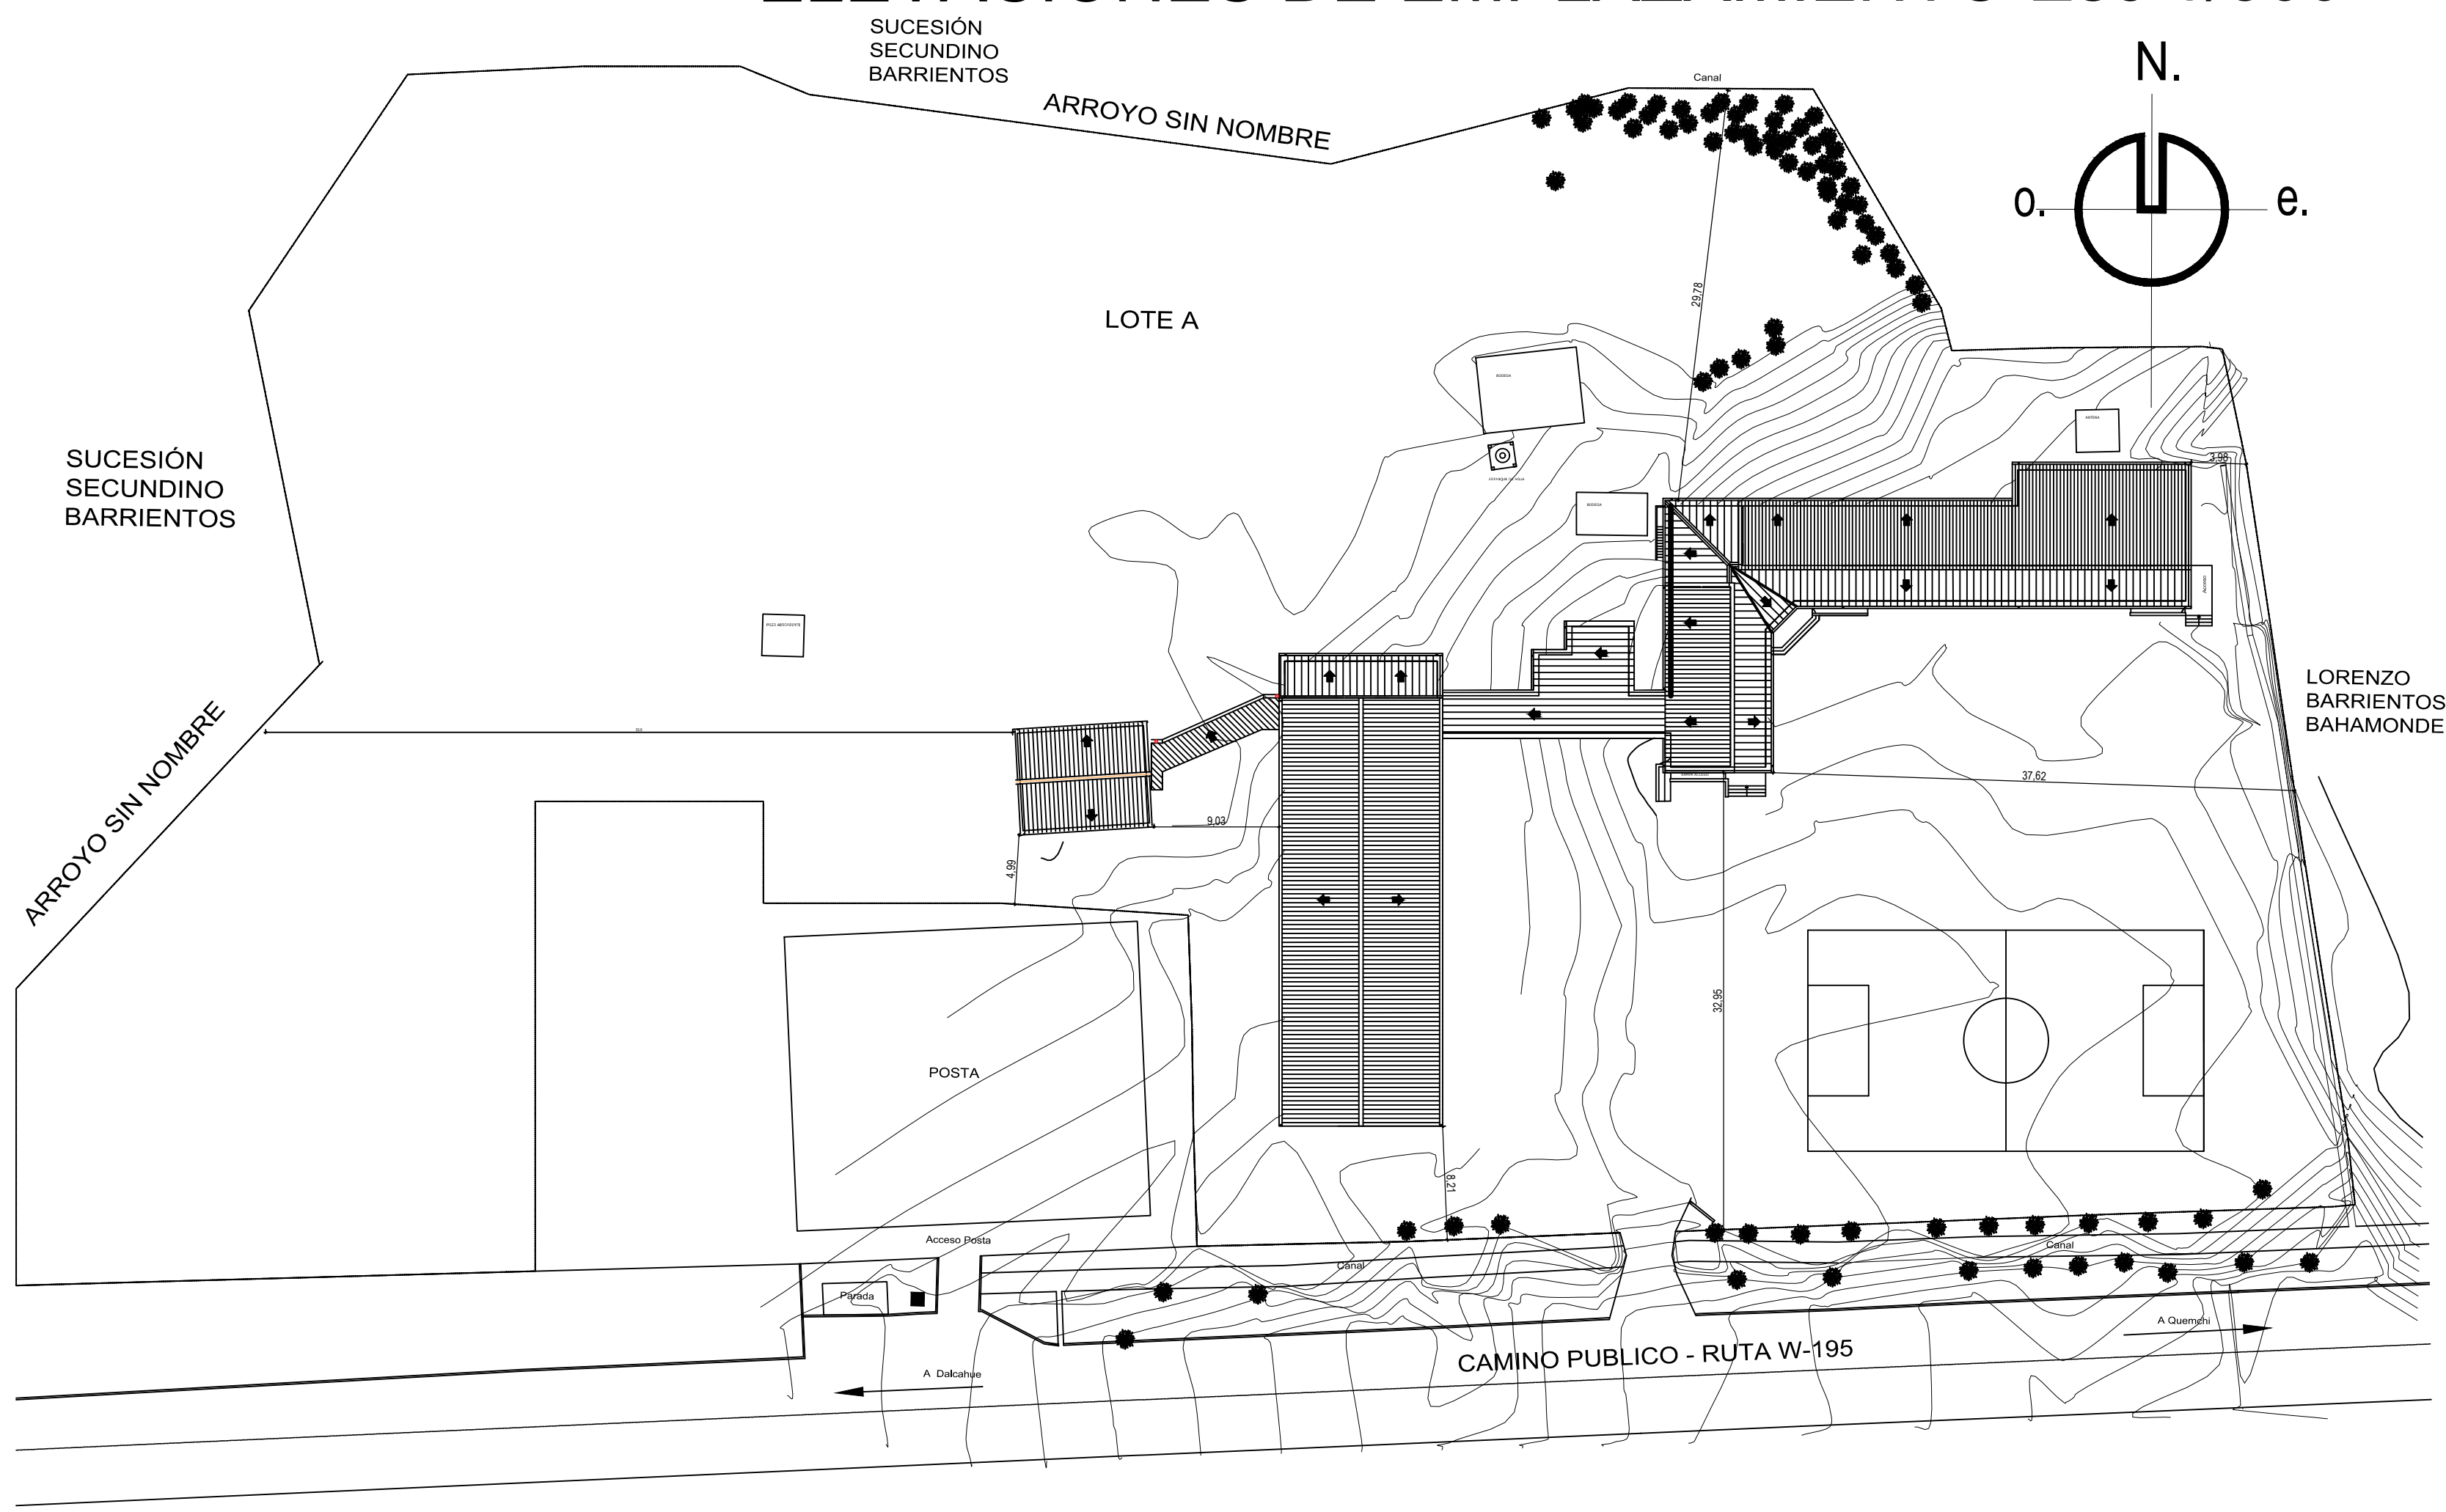

PLANO DE SUPERFICIES Esc 1/500

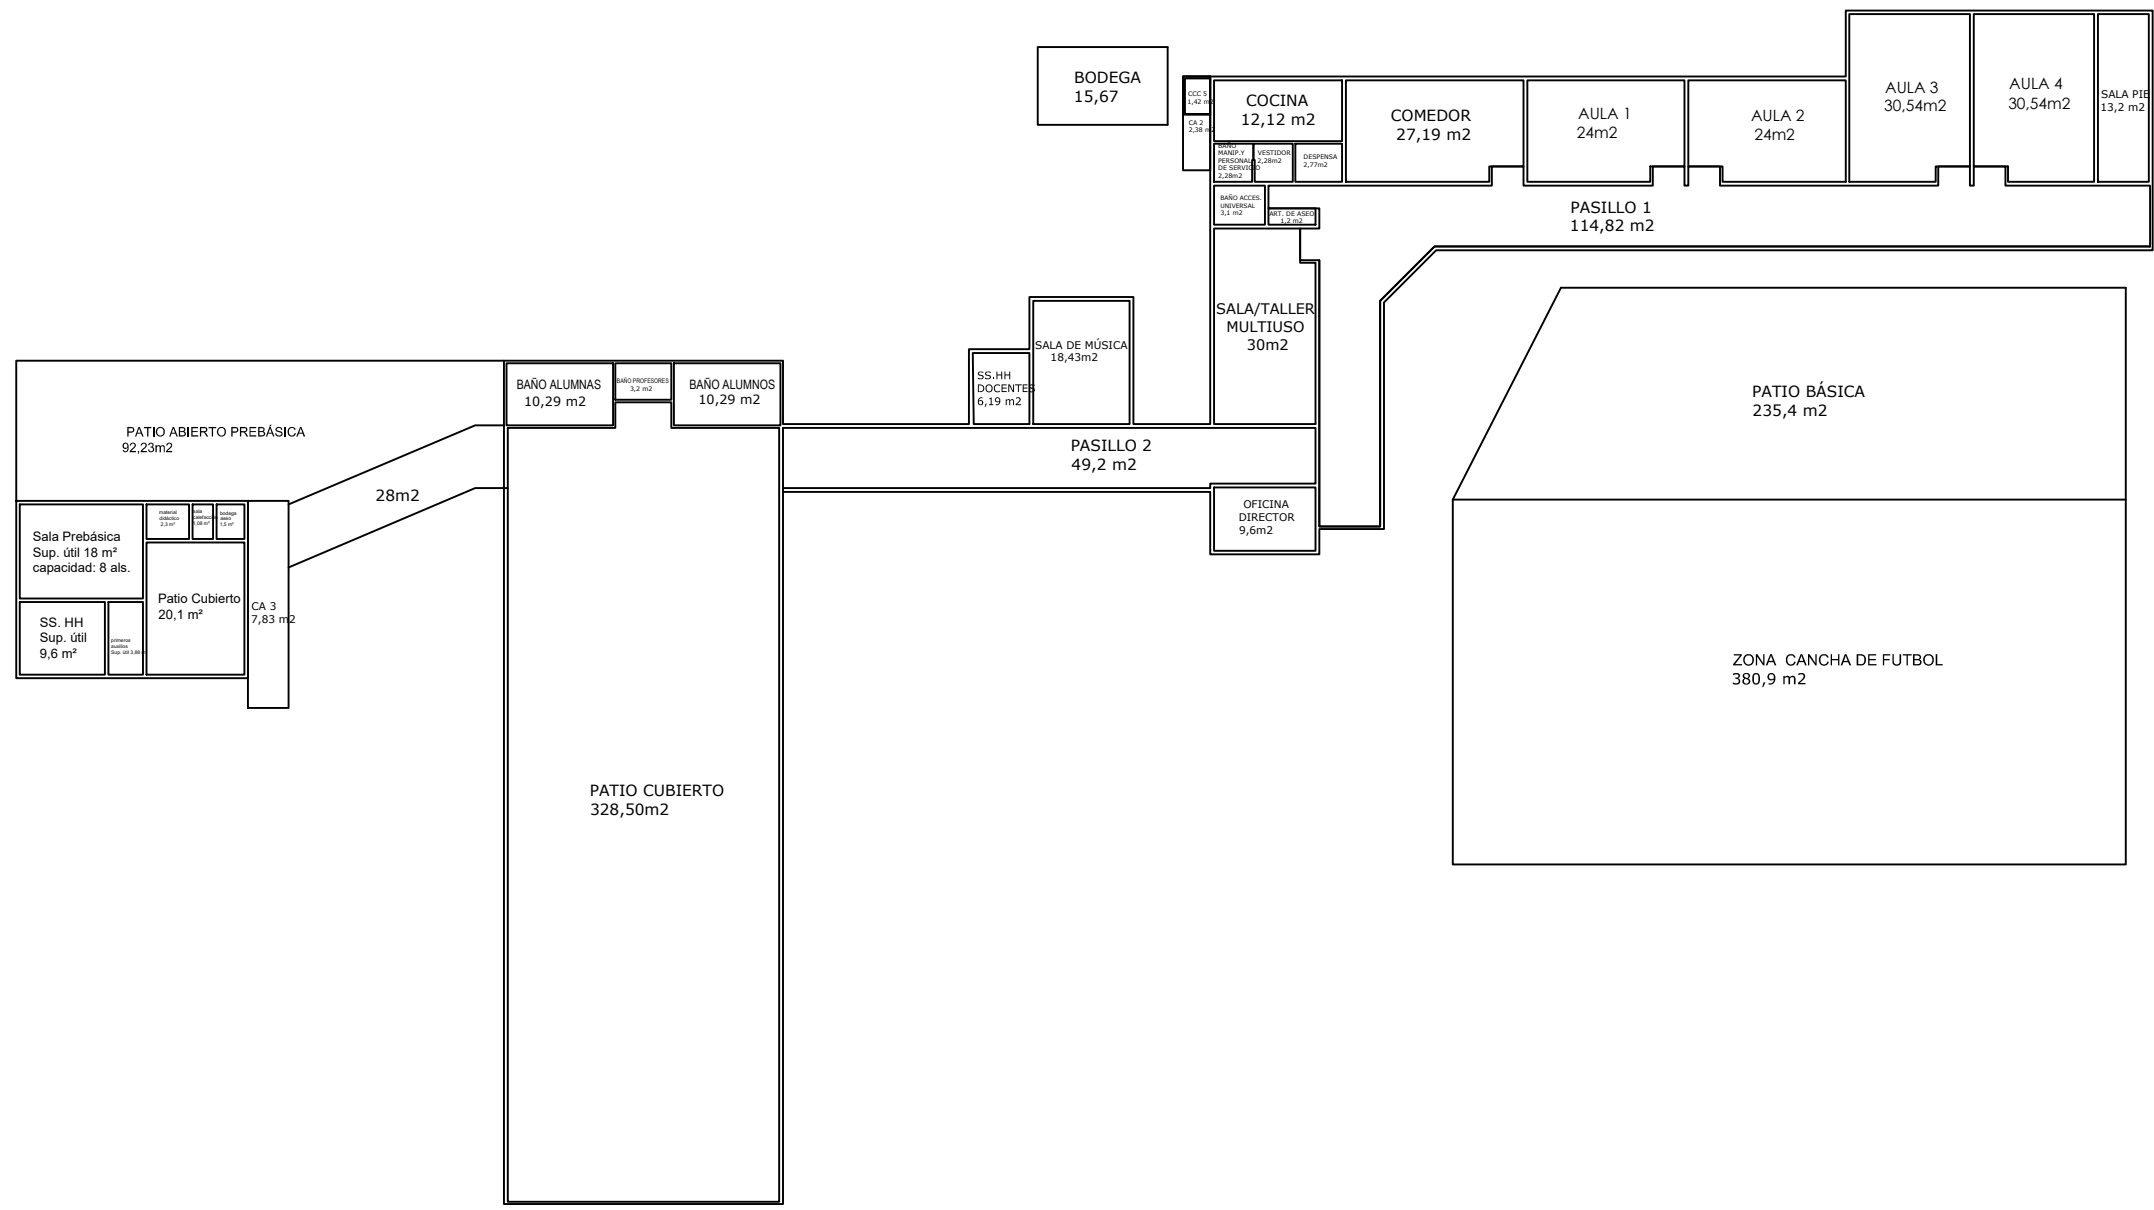

CUADRO DE SUPERFICIES

| POLIGONO           | SUPERFICIE |
|--------------------|------------|
| Sala Pie           | 13,2 m²    |
| Aula 1             | 24 m²      |
| Aula 2             | 24 m²      |
| Aula 3             | 30,54 m²   |
| Aula 4             | 30,54 m²   |
| Cocedor            | 27,19 m²   |
| Cocina             | 12,12 m²   |
| Despensa           | 2,77 m²    |
| Vestidor           | 2,28 m²    |
| Baño manip         | 2,25 m²    |
| Baño Universal     | 3,1 m²     |
| Sala multiuso      | 30 m²      |
| Oficina director   | 9,6 m²     |
| Sala de música     | 18,45 m²   |
| Baño Docentes      | 6,2 m²     |
| Baño Alumnos       | 10,3 m²    |
| Baño Alumnos       | 10,3 m²    |
| Baño Profesores    | 3,2 m²     |
| Patio Cubierto     | 328,50 m²  |
| Pasillo            | 114,82 m²  |
| Pasillo 2          | 49,2 m²    |
| Pre básica         | 64,29 m²   |
| Pasillo Pre básica | 15 m²      |
| TOTAL              | 821,55 m²  |


CARGA DE OCUPACION

OGUC 4.2.4 CARGA DE OCUPACIÓN SEGÚN DESTINO EDUCACIÓN

| DESTINO          | SUPERFICIE | m2 x persona | capacidad maxima |
|------------------|------------|--------------|------------------|
| AULA 1           | 24,00 m2   | 1,5          | 16 personas      |
| AULA 2           | 24,00 m2   | 1,5          | 16 personas      |
| AULA 3           | 30,54 m2   | 1,5          | 21 personas      |
| AULA 4           | 30,54 m2   | 1,5          | 21 personas      |
| SALA PIE         | 13,20 m2   | 1,5          | 8,8 personas     |
| OFICINA DIRECTOR | 10,00 m2   | 7,0          | 2 personas       |
| SALA PREBÁSICA   | 18,00 m2   | 1,5          | 12 personas      |
| COCINA           | 12,12 m2   | 15,0         | 1 persona        |
| TOTAL            |            |              | 98 personas      |

NOTA: LOS RECINTOS QUE NO FIGURAN EN ESTE CUADRO SE DEBE A QUE TIENEN UNA OCUPACION NO SIMULTANEA

PLANTA DE ARQUITECTURA EXISTENTE Esc 1/200

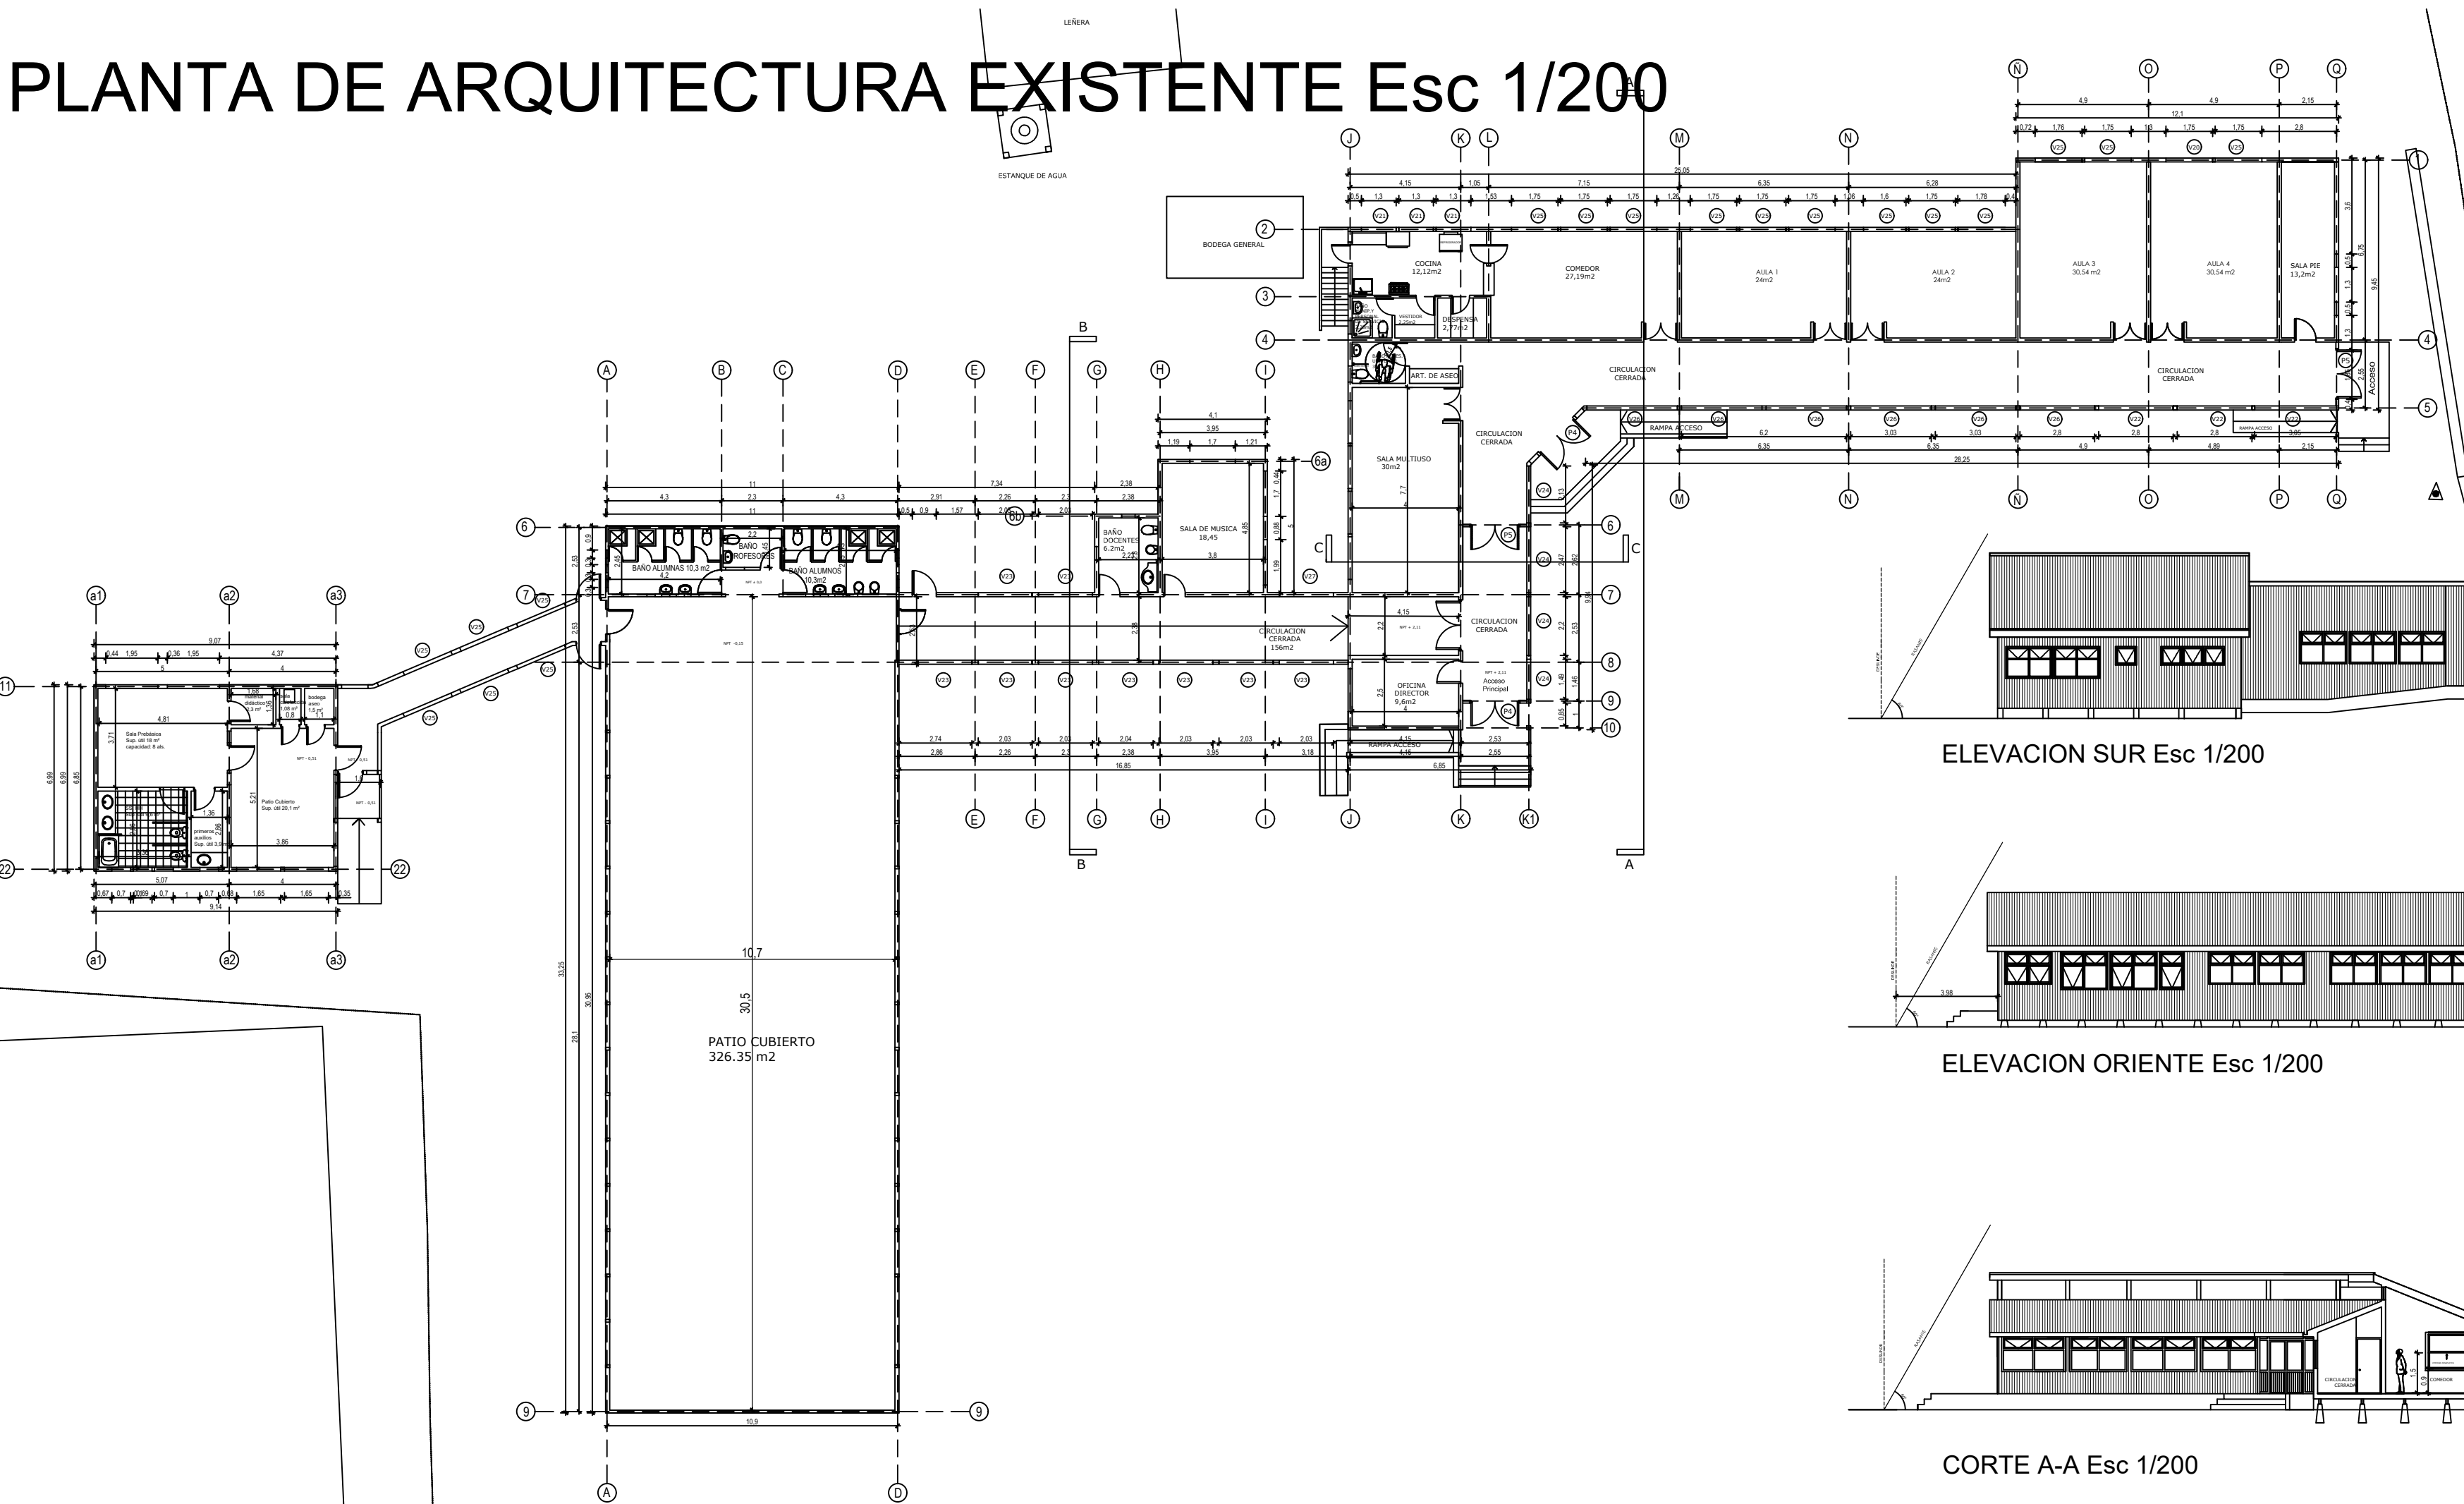


CUADRO RESUMEN

|                 |           |
|-----------------|-----------|
| Áreas cerradas  | 493,05 m² |
| Áreas cubiertas | 326,35 m² |
| Áreas Abiertas  | 708,53 m² |

| PATIOS ABIERTOS + MULTICANCHA |           |
|-------------------------------|-----------|
| Patio básica                  | 92,23 m²  |
| Patio Pre básica              | 235,4 m²  |
| Cancha de Fútbol              | 380,9 m²  |
| TOTAL                         | 708,53 m² |

ELEVACIONES DE ARQUITECTURA EXISTENTE Esc 1/200

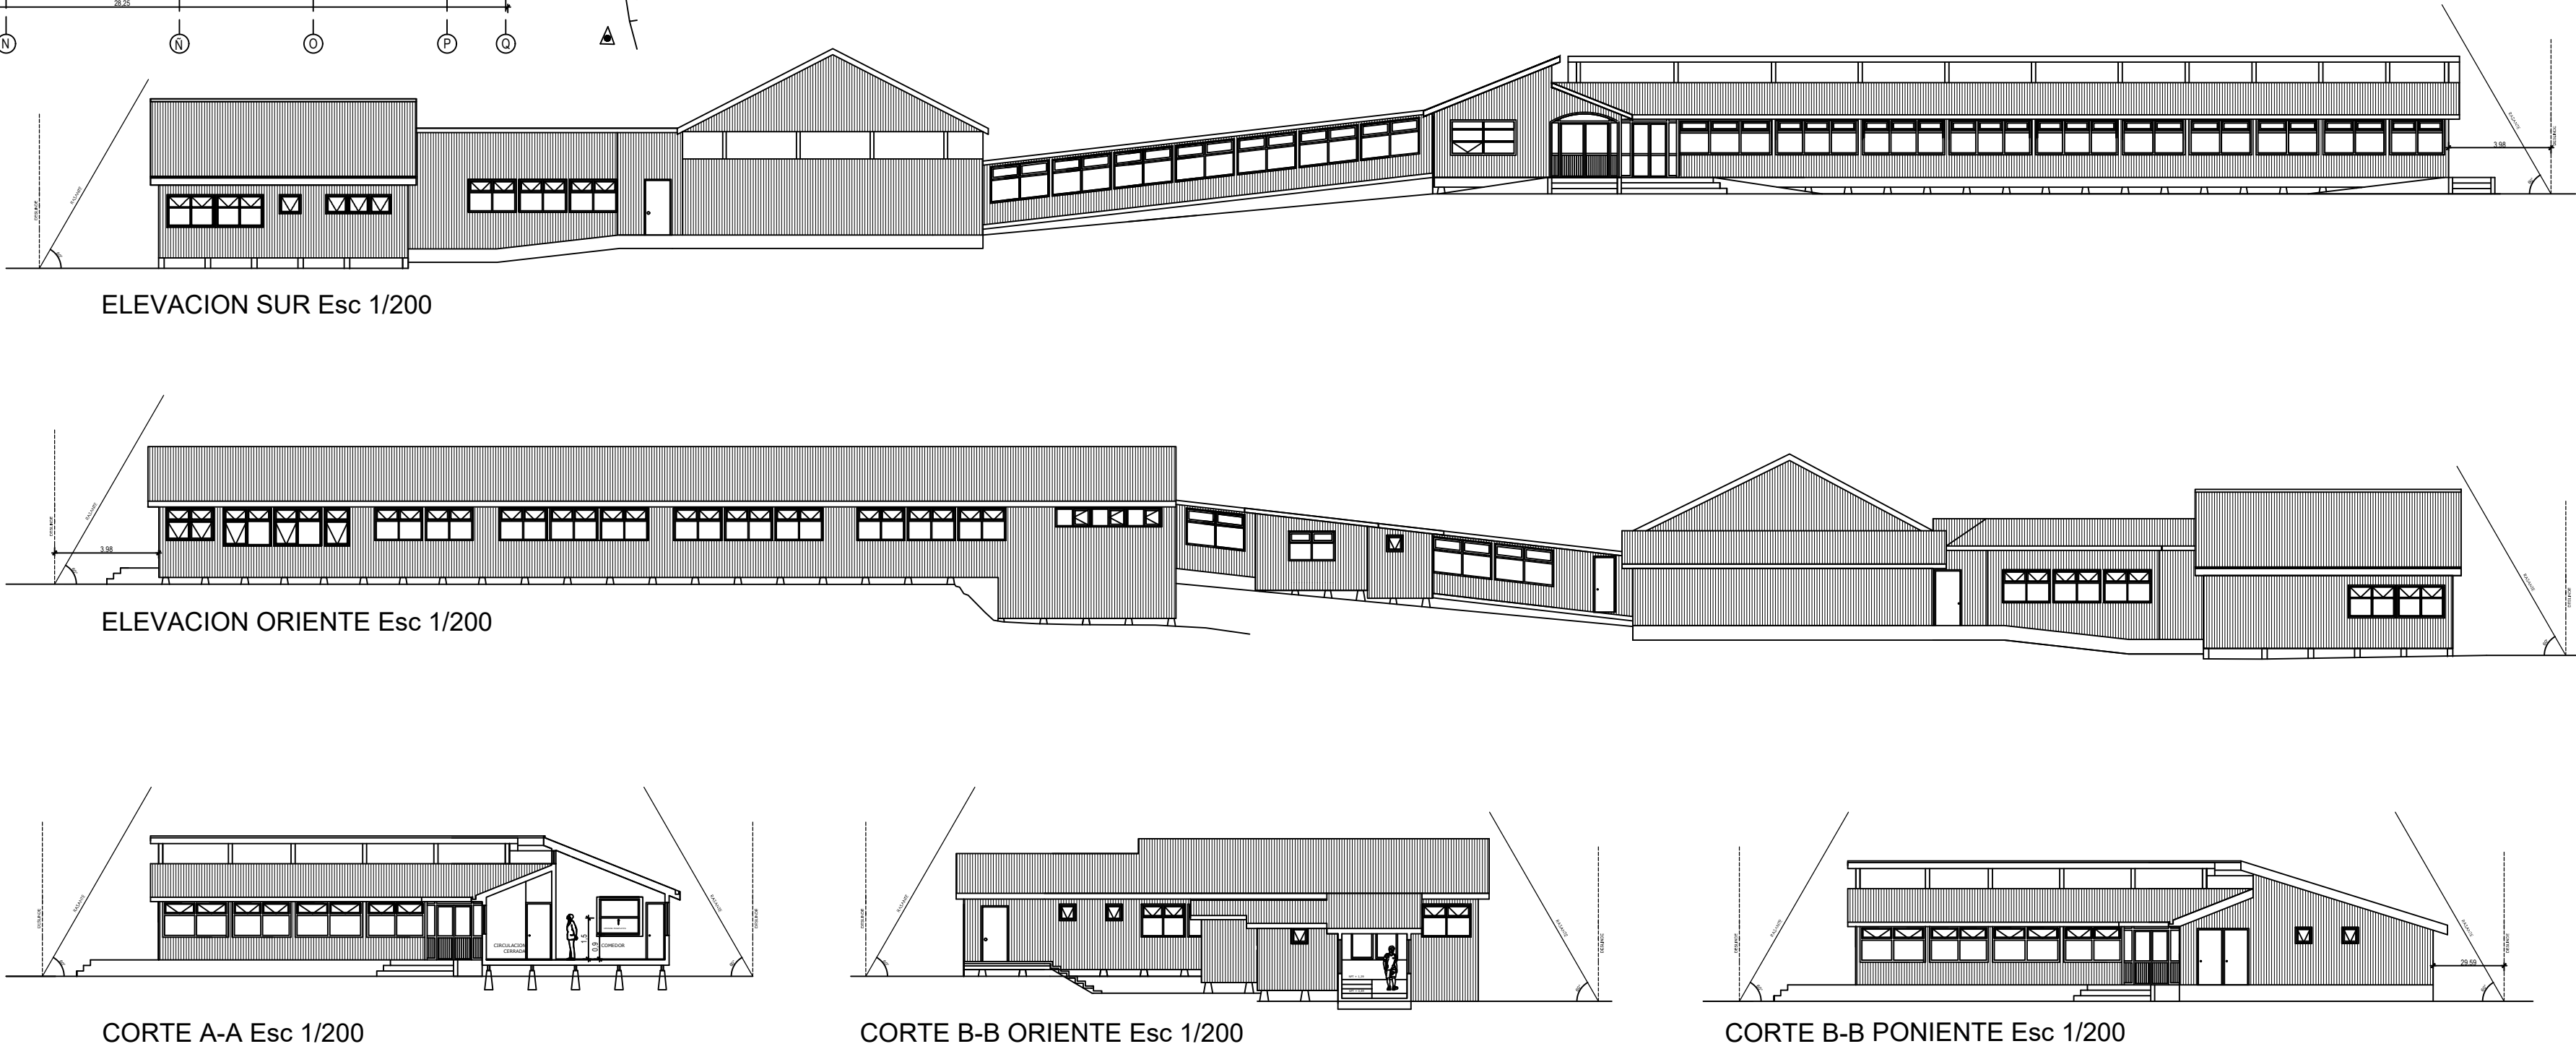

CUADRO DE PERMISO DE EDIFICACIÓN

| N / FECHA DE PERMISO DE EDIFICACION    | METROS CUADRADOS |
|----------------------------------------|------------------|
| Número: 22 Fecha: 27 de Marzo año 2019 | 482,09 M2        |
| Número: 49 Fecha: 23 de Junio año 2017 | 15 M2            |
| Número: 62 Fecha: 11 de Julio año 2016 | 63,89 M2         |
| TOTAL                                  | 560,9 M2         |

SUPERFICIES DE PATIO

OGUC 4.5.7 SUPERFICIES DE PATIO

| NIVEL DEL LOCAL        | SUPERFICIE TOTAL DE PATIO EXISTENTE E INCREMENTO | SUPERFICIE DE PATIO EXISTENTE A SER CUBIERTA E INCREMENTO |                                              |
|------------------------|--------------------------------------------------|-----------------------------------------------------------|----------------------------------------------|
|                        |                                                  | I a XV Regiones y RM                                      | VI a VII Regiones, RM y XV Region            |
| Sala cuna              | Hasta 20 lcl. 60 m²<br>Desde 20 lcl. 60 m²       | -                                                         | Hasta 20 lcl. 20 m²<br>Desde 20 lcl. 20 m²   |
| Jardín Infantil        | Hasta 30 pdrv. 90 m²<br>Desde 30 pdrv. 90 m²     | -                                                         | Hasta 20 pdrv. 20 m²<br>Desde 20 pdrv. 20 m² |
| General básica y media | Hasta 60 al. 150 m²<br>Desde 60 al. 250 m²       | Hasta 180 al. 70 m²<br>Desde 270 al. 0,15 m²              | Hasta 180 al. 70 m²<br>Desde 270 al. 0,15 m² |
| BÁSICO especial        | Hasta 40 al. 300 m²<br>Desde 40 al. 300 m²       | -                                                         | -                                            |
| Hogar estudiantil      | Hasta 20 al. 50 m²<br>Desde 20 al. 250 m²        | -                                                         | -                                            |
|                        | SUP. TOTAL                                       | PATIO EXTERIOR                                            | PATIO CUBIERTO                               |
| PREBÁSICA              | 112,57 m2                                        | 92,47 m2                                                  | 20,1 m2                                      |
| BÁSICA                 | 731,32 m2                                        | 235,4 m2                                                  | 495,92 m2                                    |



I. MUNICIPALIDAD DE DALCAHUE

SECRETARIA COMUNAL DE PLANIFICACION

REGION DE LOS LAGOS

PROVINCIA DE CHILOÉ

COMUNA DE DALCAHUE

PROYECTO:  
"CONSERVACION ESCUELA RURAL JOSE DANIEL BAHAMONDE BAHAMONDE, COMUNA DE DALCAHUE "

DIRECCION:  
SECTOR RURAL, PUCHAUARAN

CONTENIDO:  
PLANO DE UBICACION-Esc/s/e  
PLANTA DE EMPLAZAMIENTO - Esc:1:500  
PLANTA DE ARQUITECTURA Esc:1:50  
ELEVACIONES DE ARQUITECTURA: 1:50  
CUADRO CARGA DE OCUPACION  
CUADRO CARGA DE SUPERFICIES  
CUADRO DE PERMISO DE EDIFICACION  
PLANO DE SUPERFICIES ESC:1/500

ESCALAS INDICADAS

ALEX WALEMAR GÓMEZ AGUILAR  
ALCALDE DE LA COMUNA DALCAHUE


DIRECTOR DE SECPLAN  
Camilo Soto Soto

ARQUITECTO  
Eduardo Paegelow Bahamonde

MARZO 2023

25 03 23


N.  
0. e. L01

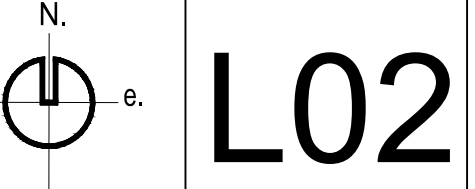[illegible]


PLANTA DE ARQUITECTURA Esc 1/100

TODAS LAS MEDIDAS DEBEN SER CORROBORADAS EN TERRENO POR EL CONTRATISTA


LAS OBRAS A REALIZAR SE GRAFICAN EN COLOR ROJO

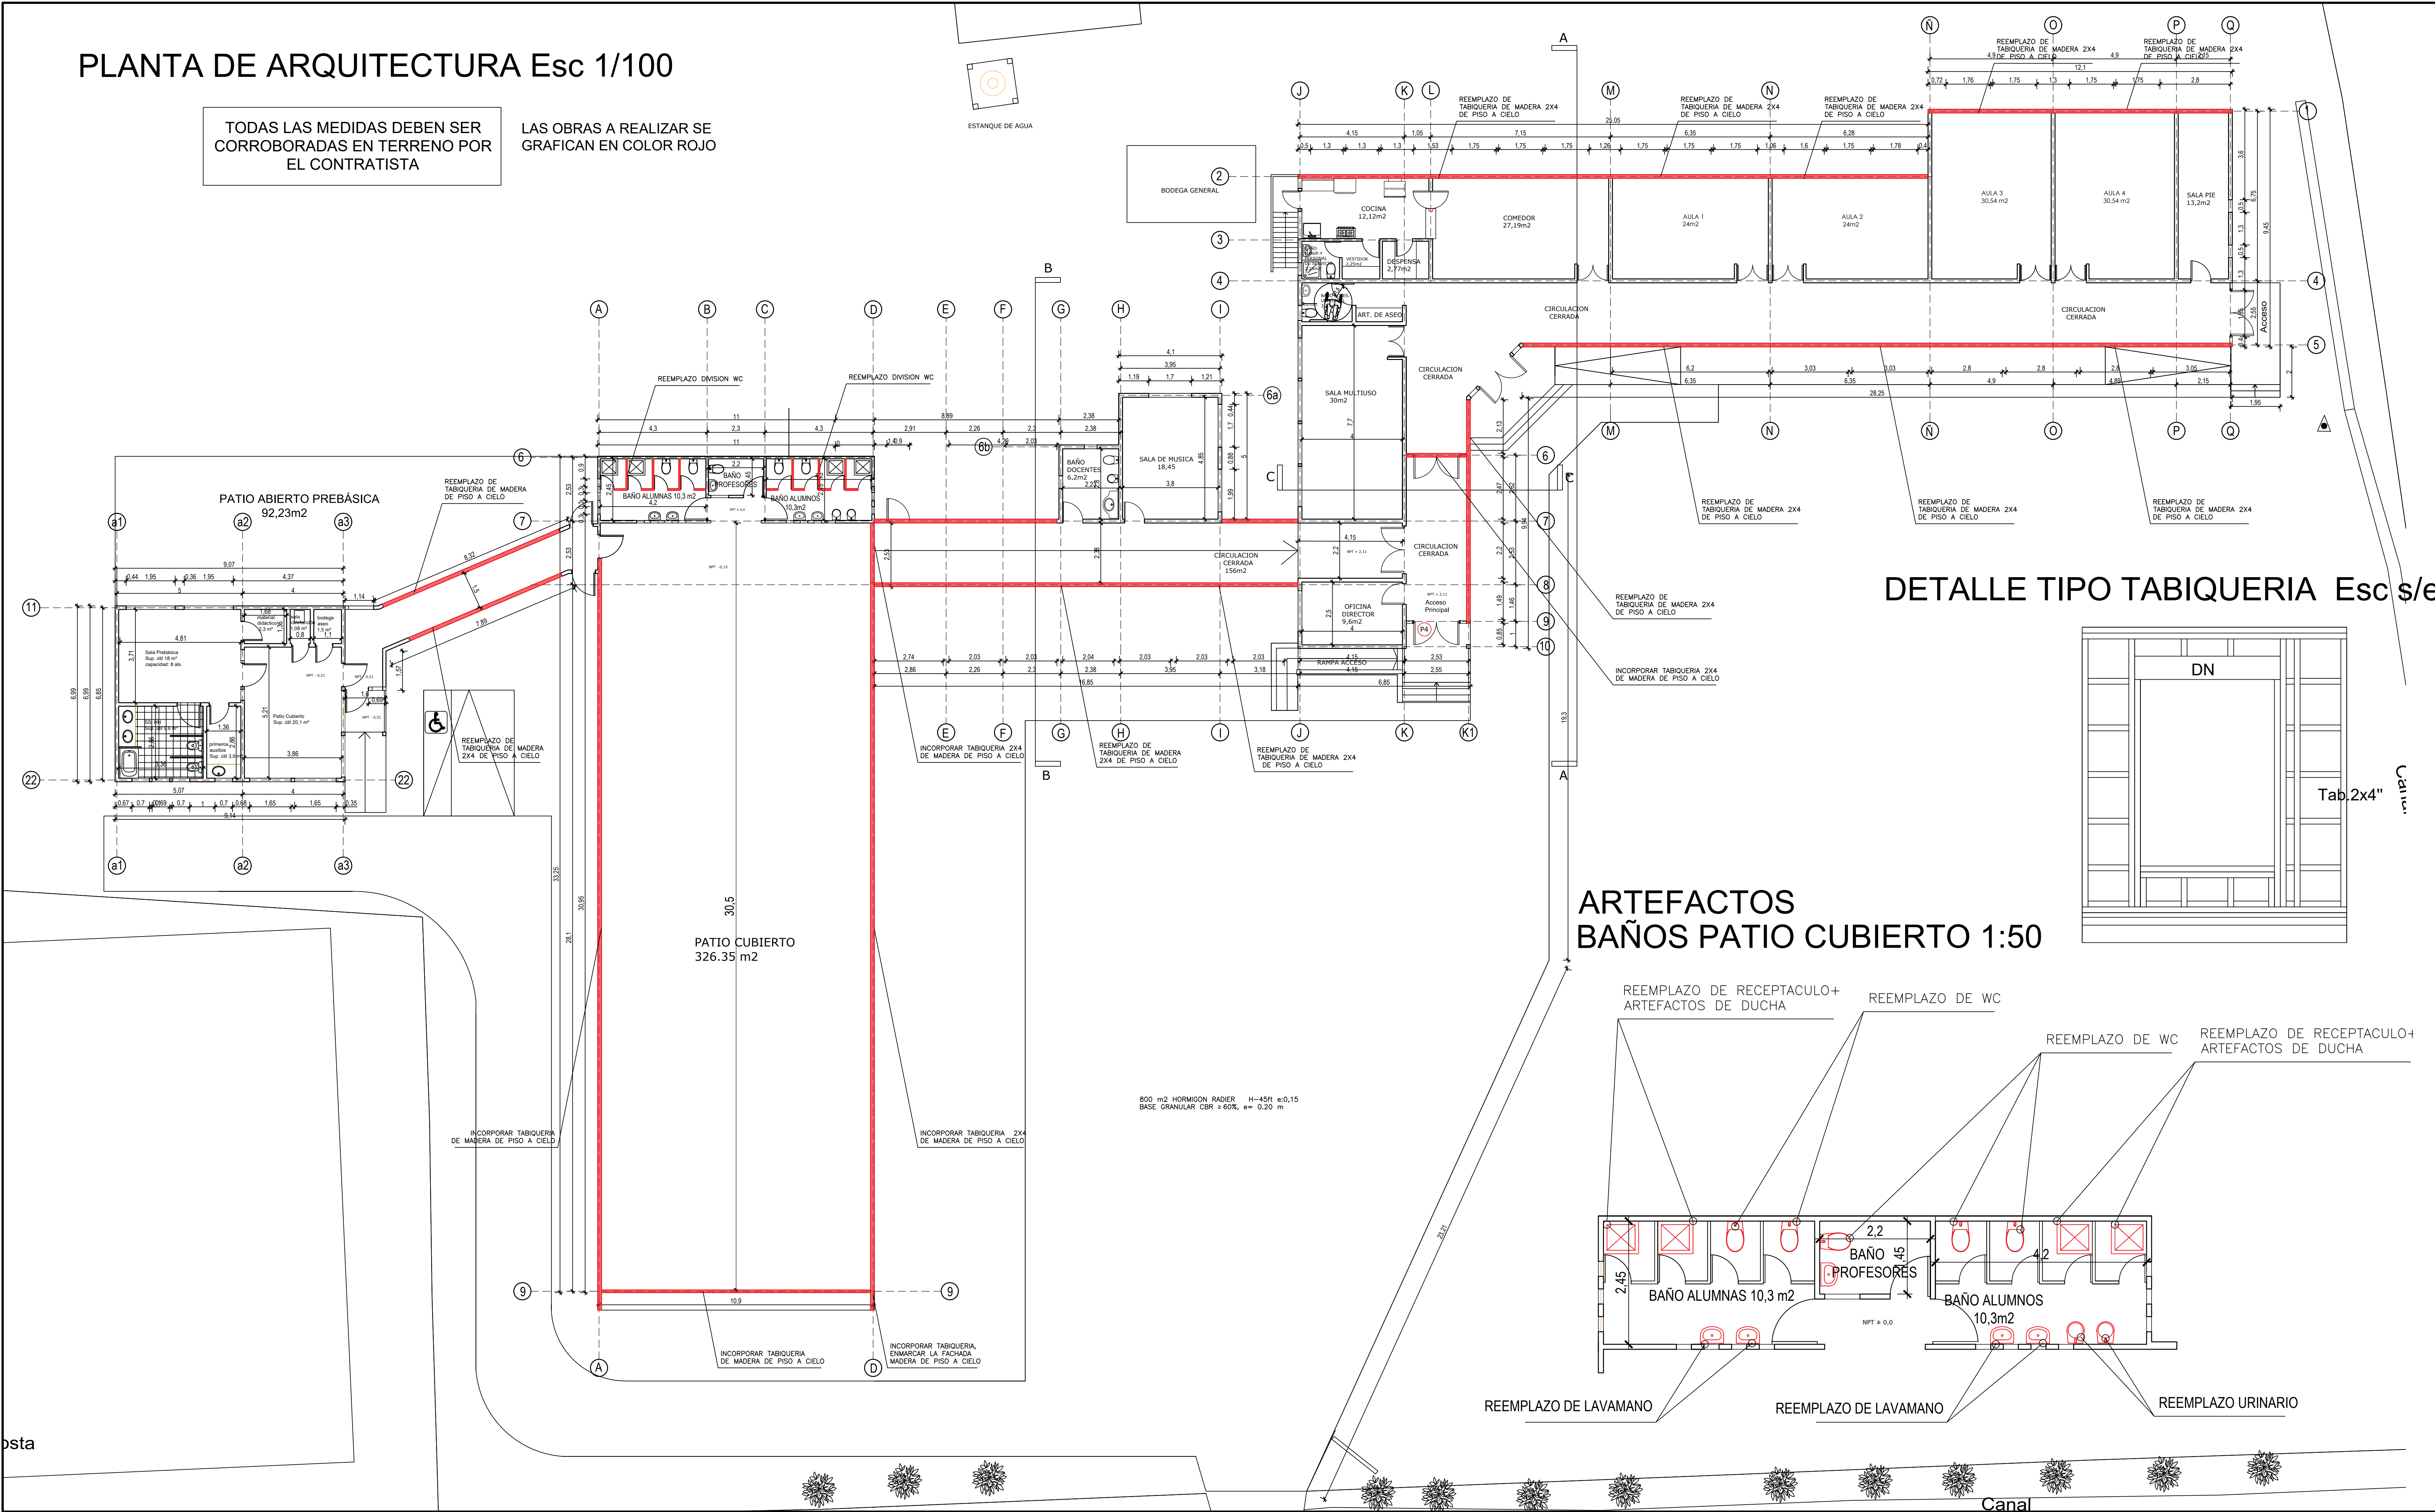

DETALLE TIPO TABIQUERIA Esc s/e

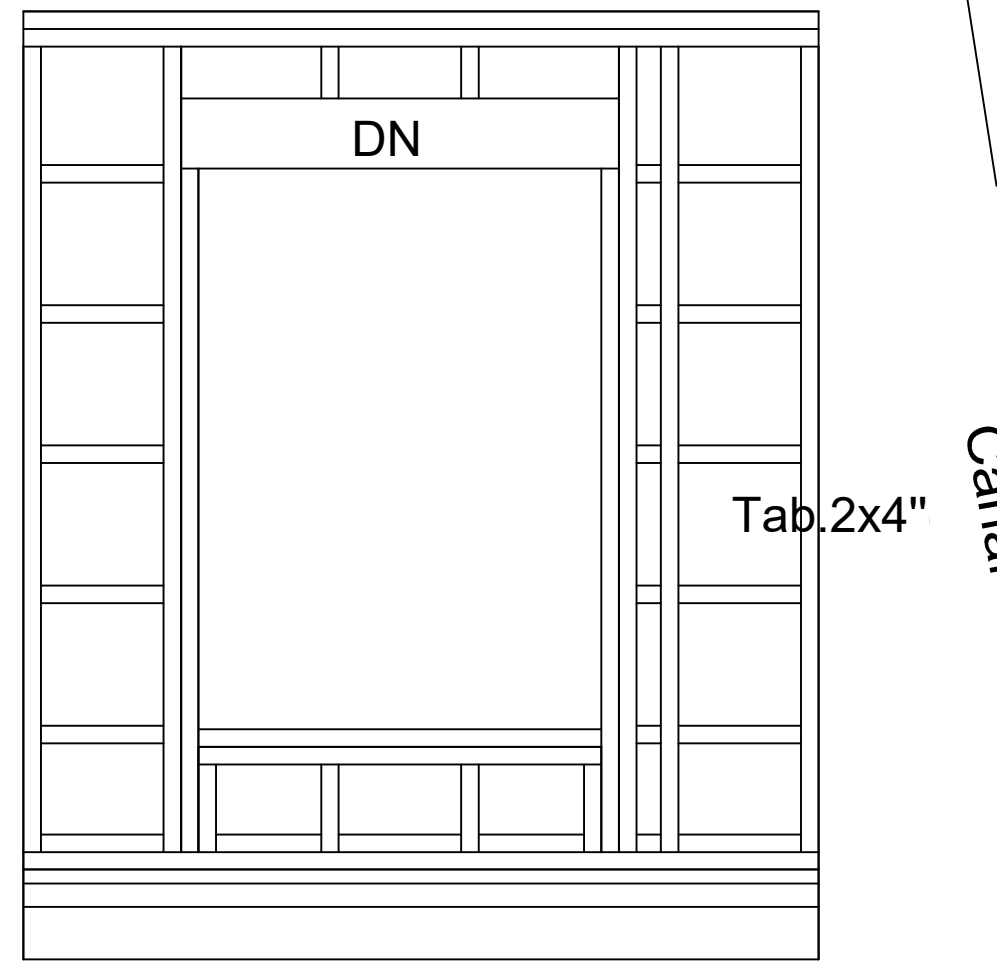

ARTEFACTOS BAÑOS PATIO CUBIERTO 1:50

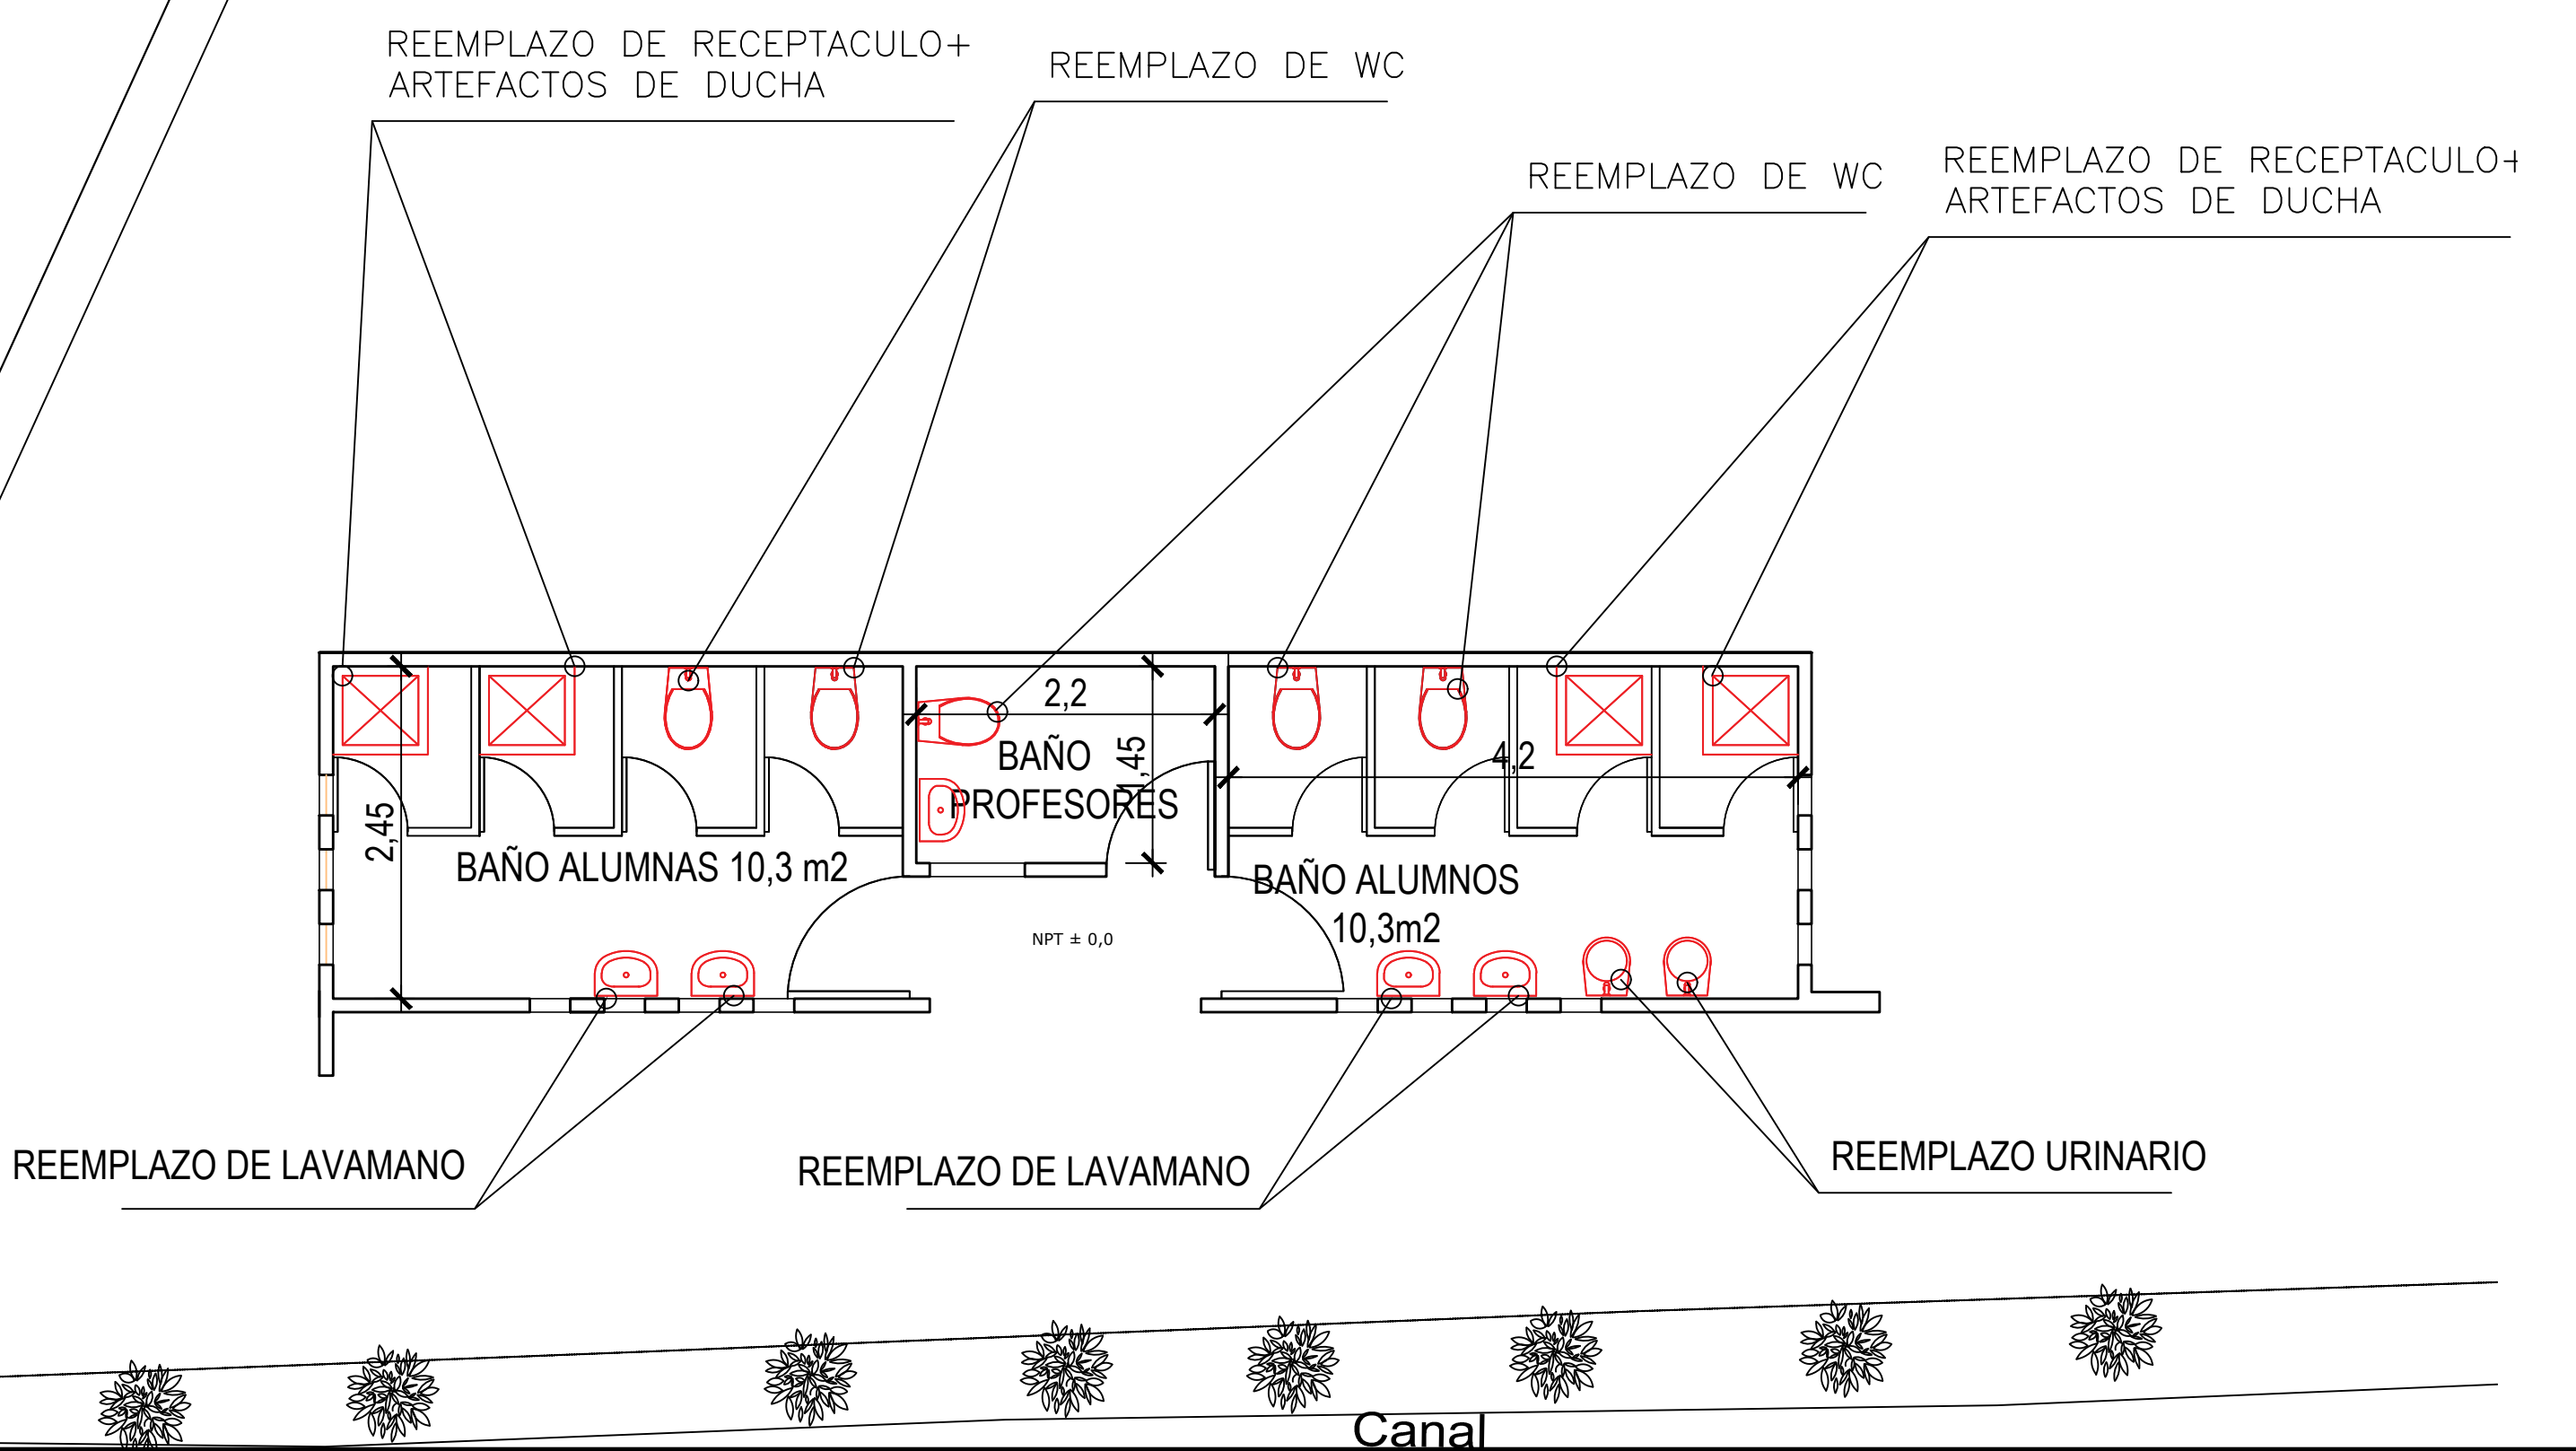



I. MUNICIPALIDAD DE DALCAHUE

SECRETARIA COMUNAL DE PLANIFICACION

REGION DE LOS LAGOS

PROVINCIA DE CHILOÉ

COMUNA DE DALCAHUE

PROYECTO:

"CONSERVACION ESCUELA RURAL JOSE DANIEL BAHAMONDE BAHAMONDE , COMUNA DE DALCAHUE "



DIRECCION:

SECTOR RURAL, PUCHAUARAN

CONTENIDO:

PLANTA DE ARQUITECTURA Esc:1:50 TABIQUERIAS

ESCALAS INDICADAS

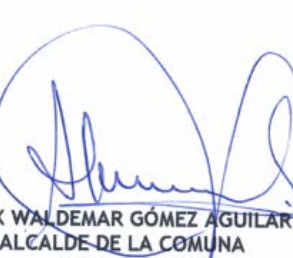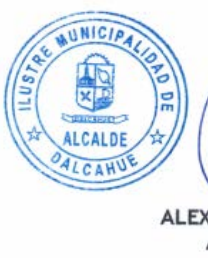

ALEX WALDEMAR GÓMEZ AGUILAR  
ALCALDE DE LA COMUNA DALCAHUE



DIRECTOR DE SECPLAN  
Camilo Soto Soto



ARQUITECTO  
Eduardo Paegelow Bahamonde

MARZO 2023


|    |    |    |
|----|----|----|
| 25 | 03 | 23 |
|----|----|----|

N.  
0. 1. B.


L03

ELEVACION SUR Esc 1/100


LAS OBRAS A REALIZAR SE  
GRAFICAN EN COLOR ROJO

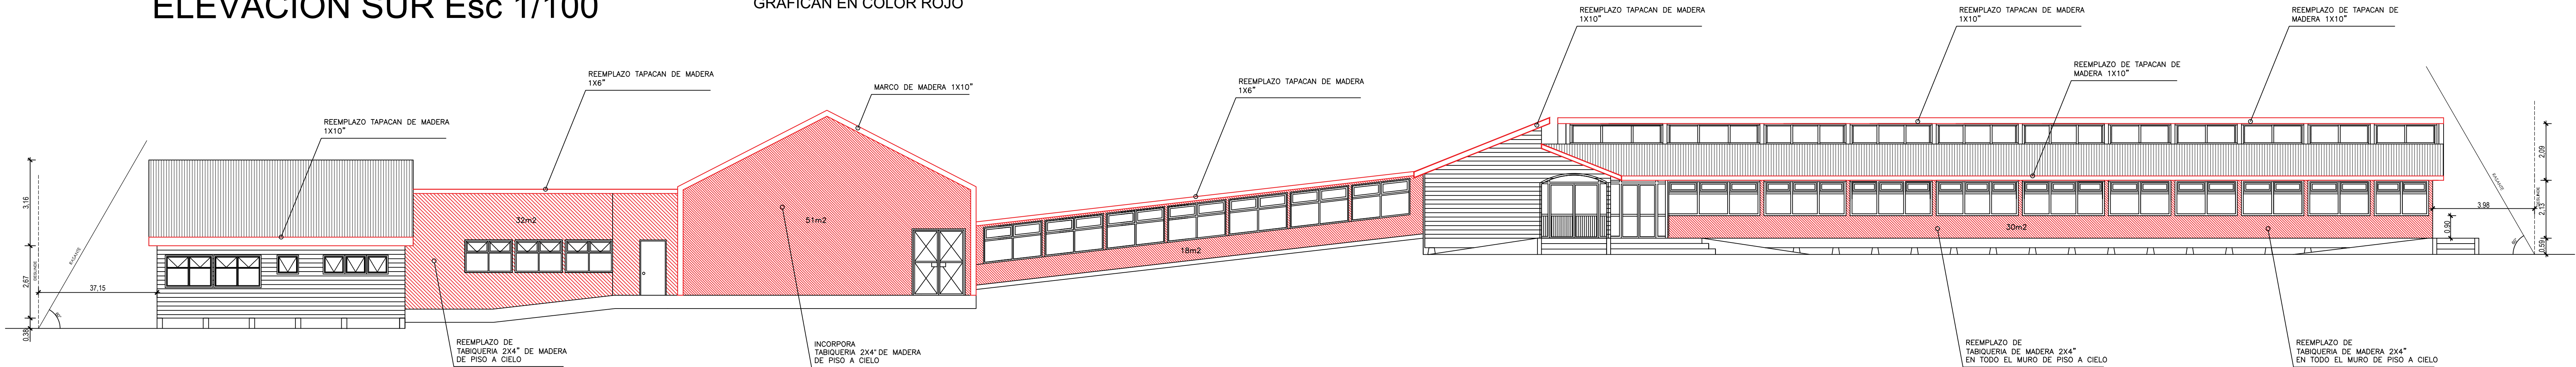


ELEVACION ORIENTE Esc 1/100

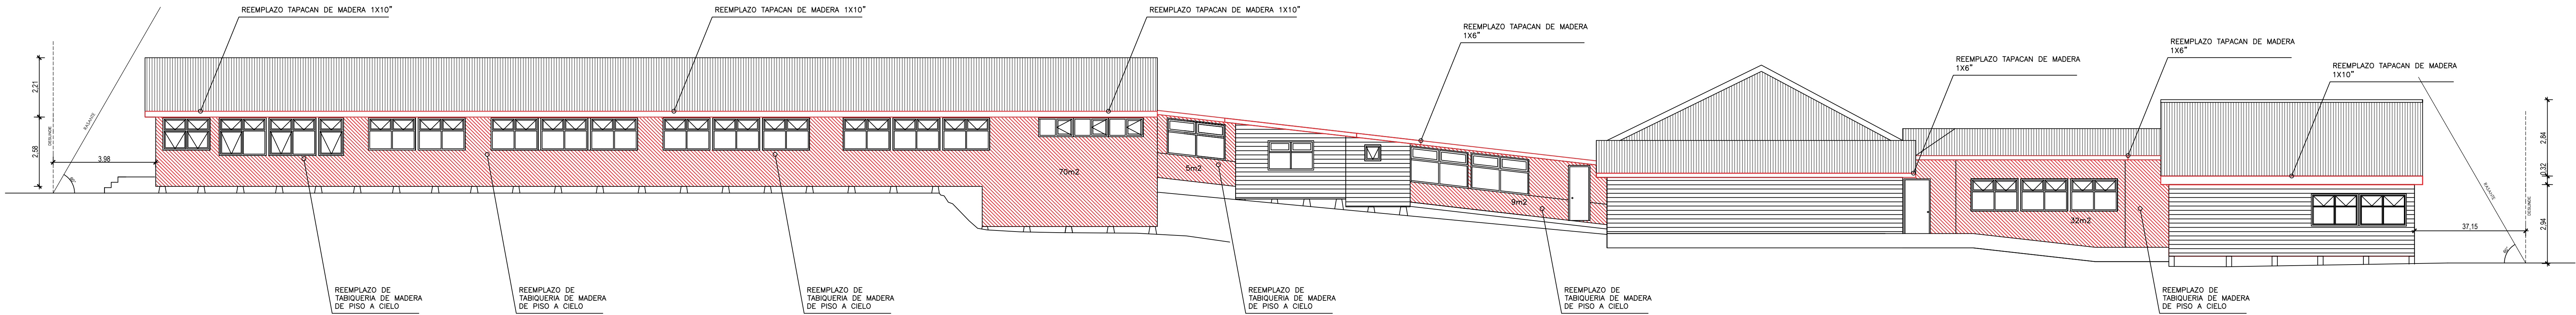


CORTE A-A Esc 1/100

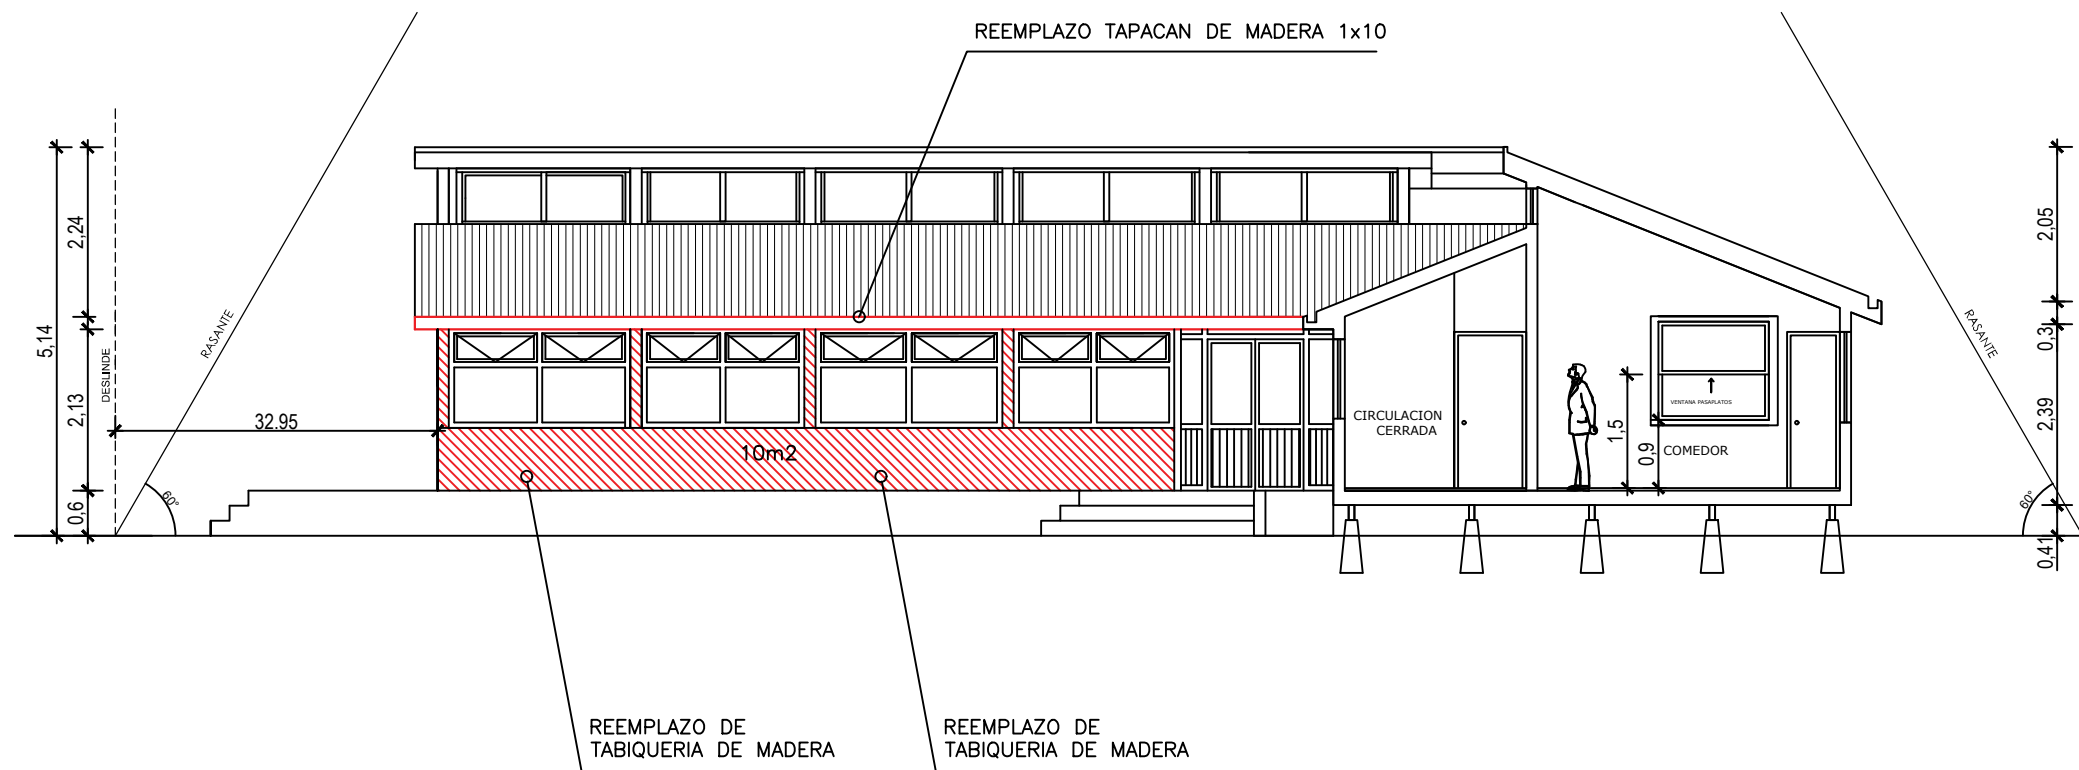

CORTE B-B ORIENTE COCINA Esc 1/100

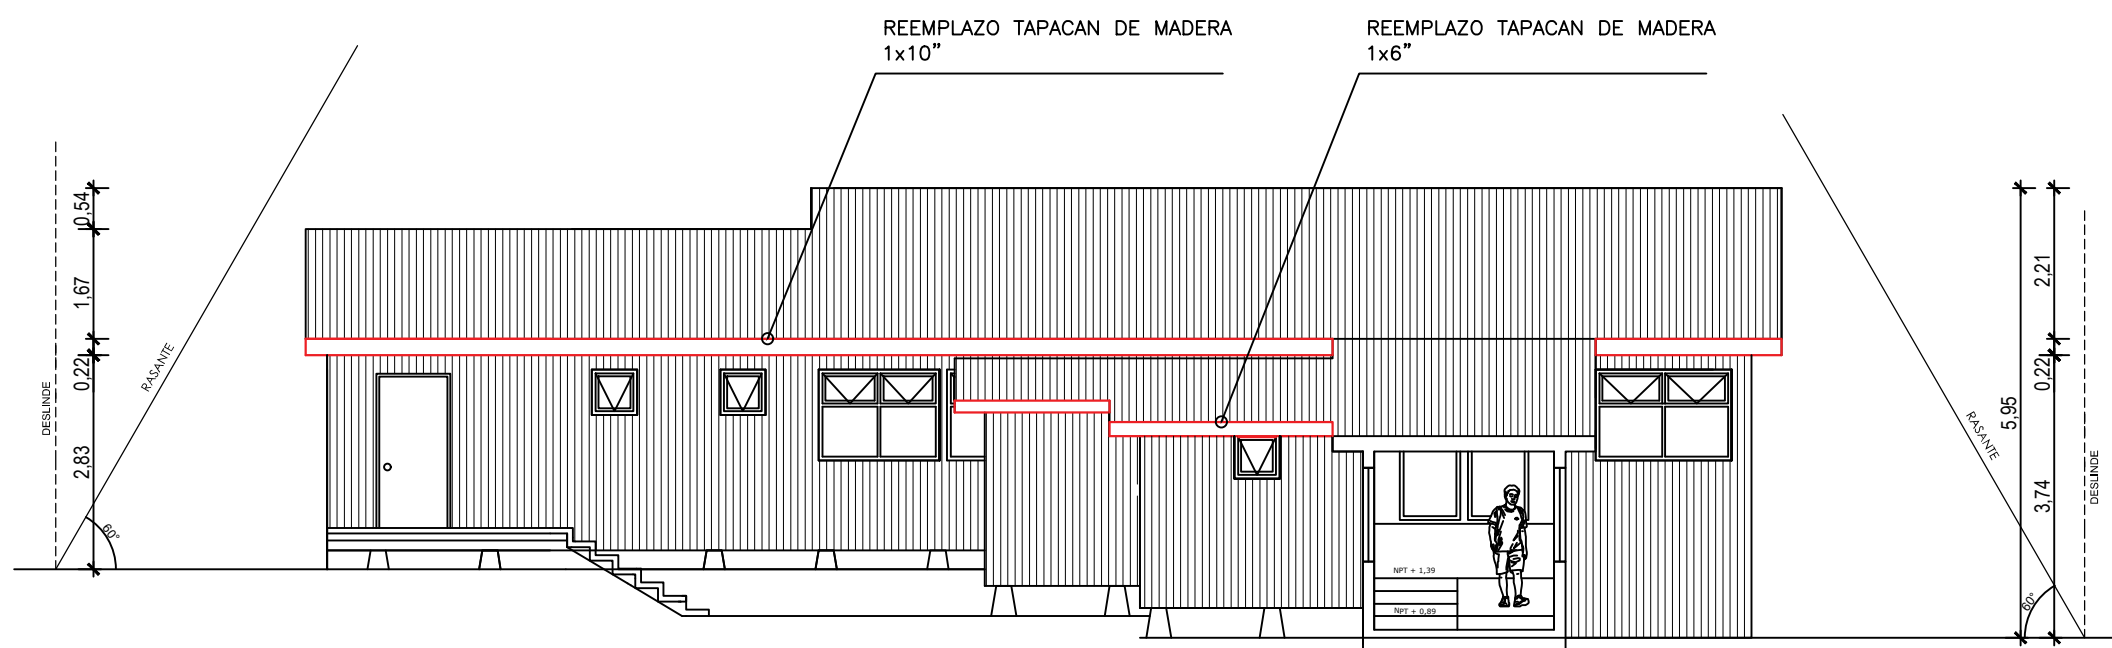


CORTE ELEVACION PONIENTE Esc 1/100

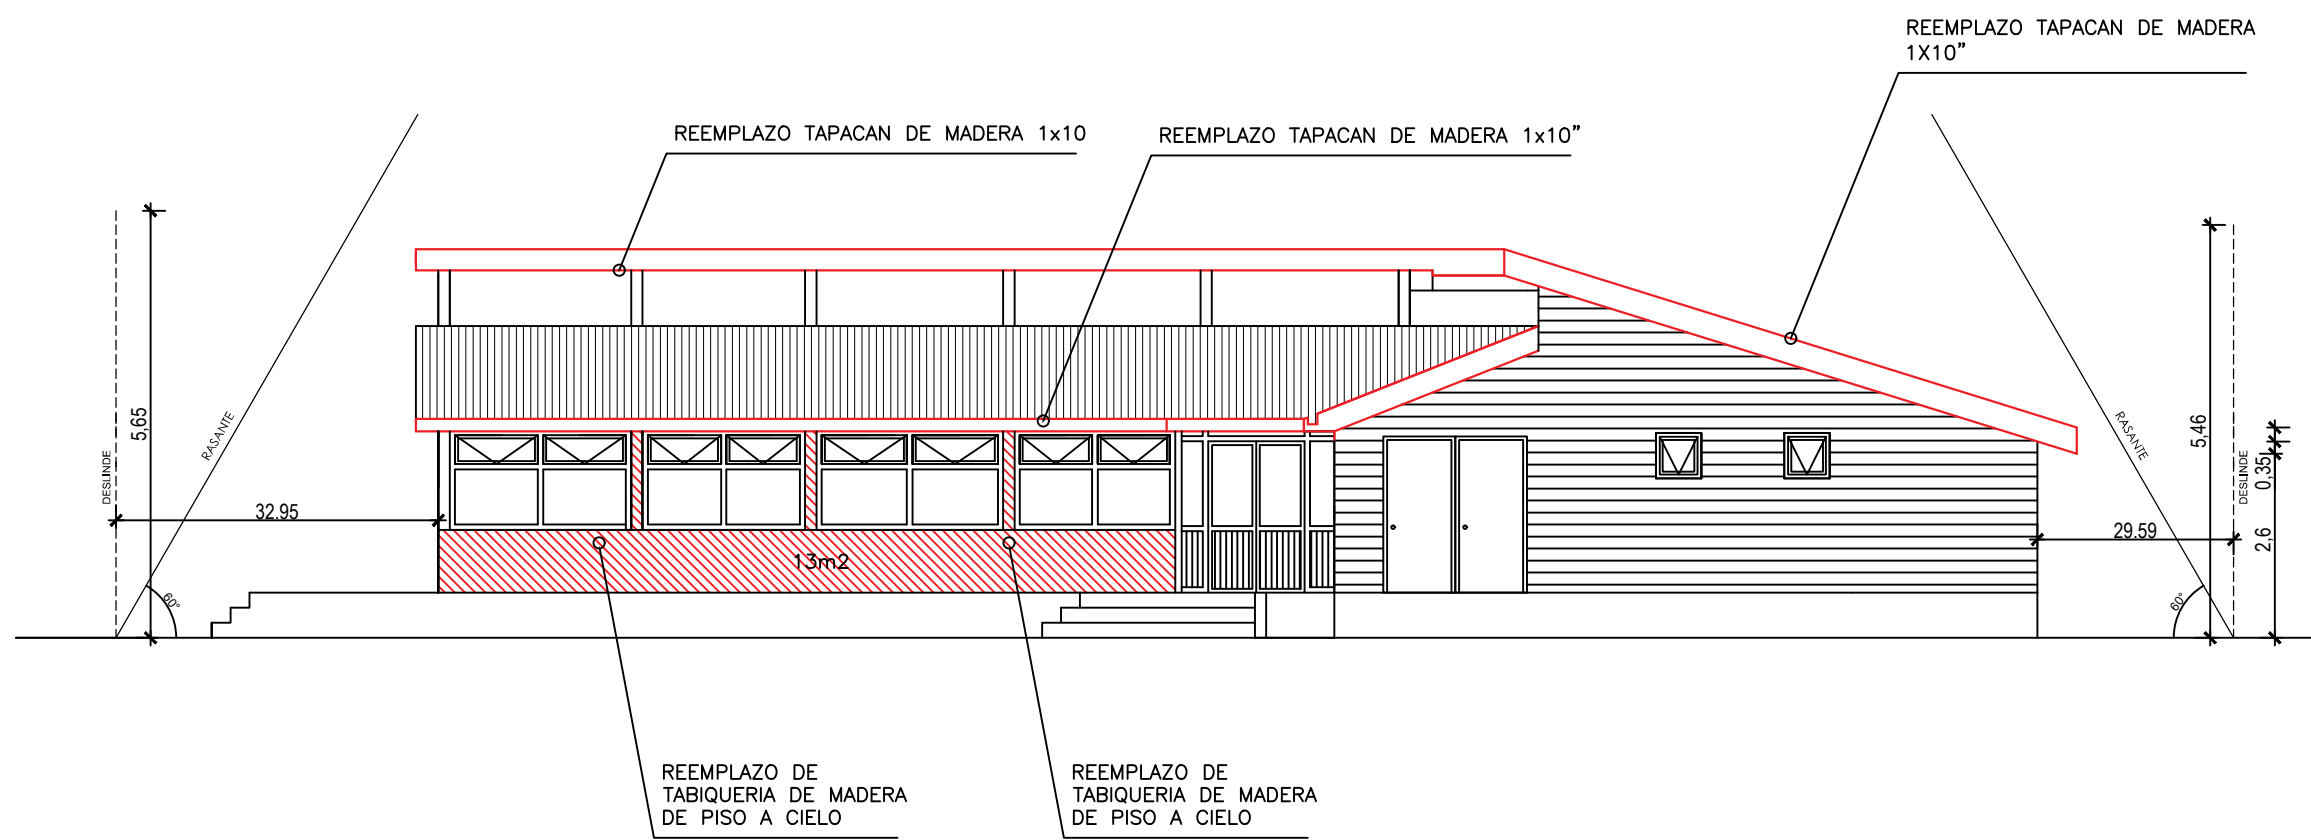


DETALLE TABIQUERIA Esc s/e


UNIONES DE DIAGONAL  
S/E

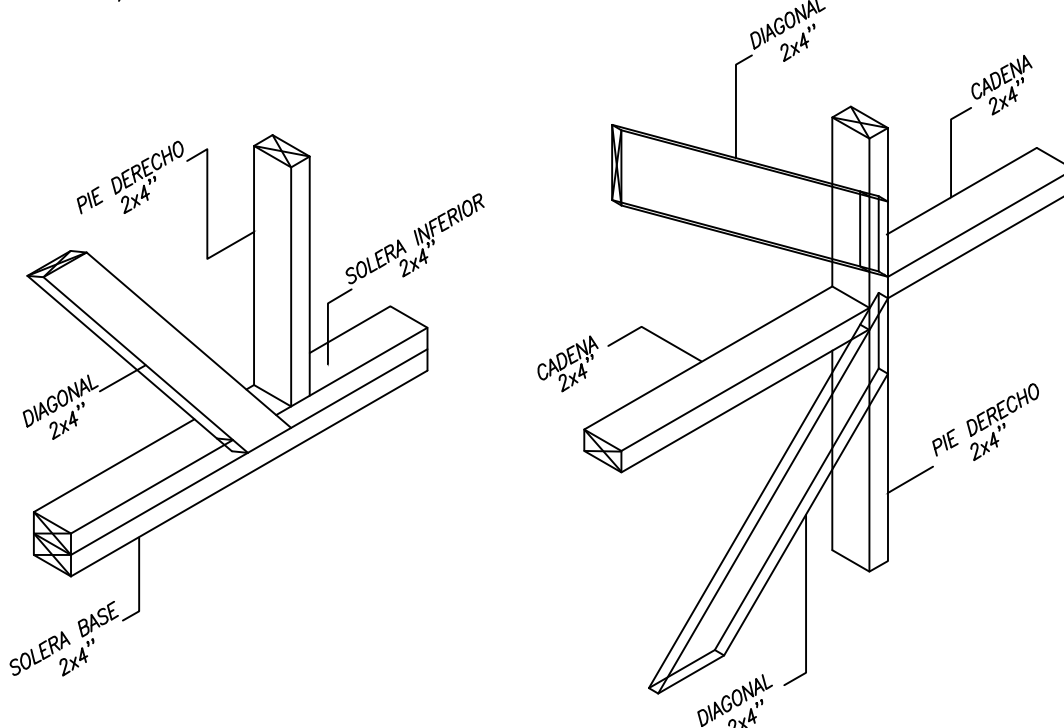


UNIONES DE SOLERAS  
INFERIORES Y SUPERIORES

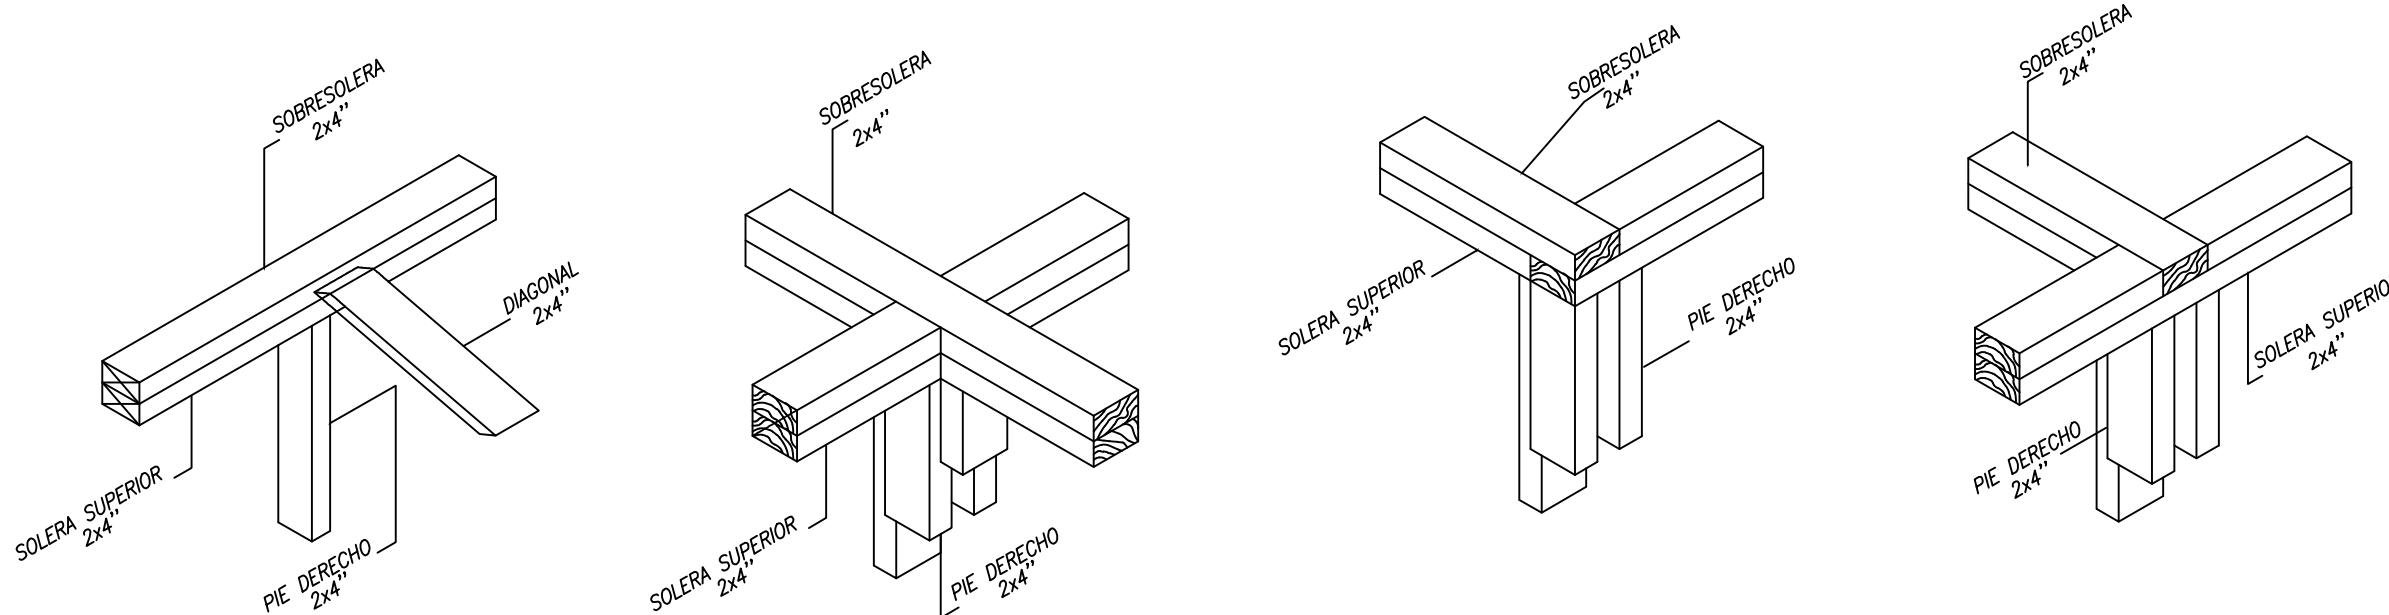


UNIONES DE TABIQUES  
S/E

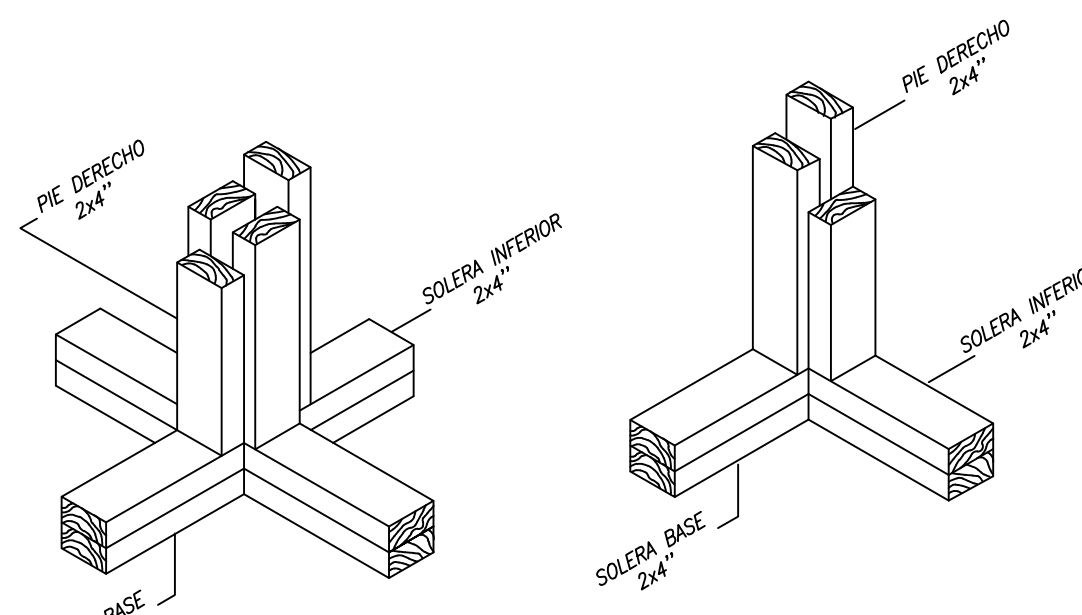

DET DINTEL  
S/ Esc

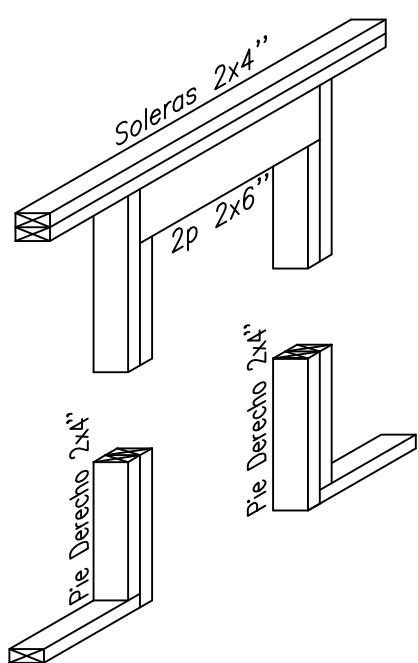

CORTE A-A Esc 1/100

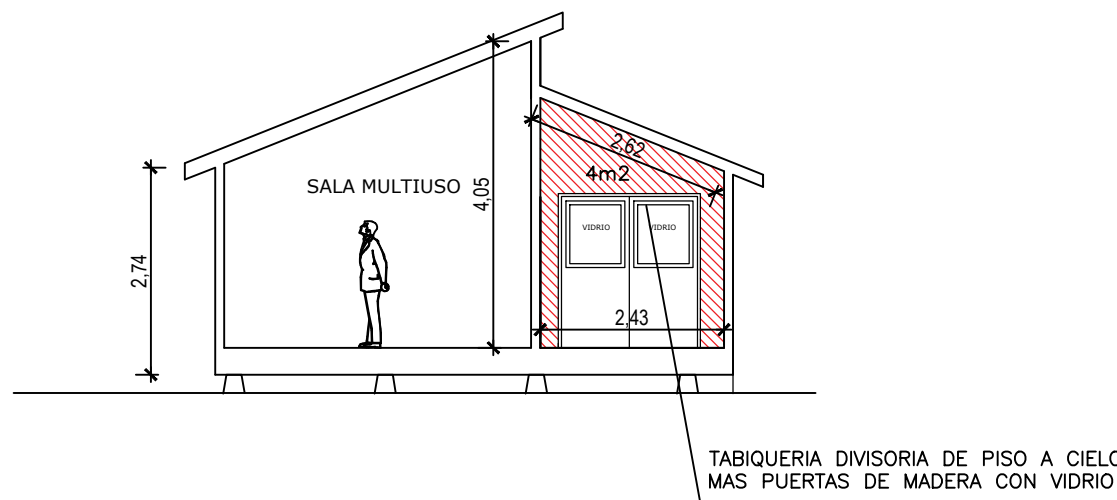

TODAS LAS MEDIDAS DEBEN SER  
CORROBORADAS EN TERRENO POR  
EL CONTRATISTA



I. MUNICIPALIDAD DE  
DALCAHUE

SECRETARIA COMUNAL DE  
PLANIFICACION

REGION DE LOS LAGOS

PROVINCIA DE CHILOÉ

COMUNA DE DALCAHUE

PROYECTO:  
"CONSERVACION ESCUELA  
RURAL JOSE DANIEL  
BAHAMONDE BAHAMONDE ,  
COMUNA DE DALCAHUE "

DIRECCION:  
SECTOR RURAL,  
PUCHAUARAN

CONTENIDO:  
-ELEVACIONES DE ARQUITECTURA  
TABIQUERIAS Esc: 1/100

ESCALAS INDICADAS

ALEX WALDEMAR GÓMEZ AGUILAR  
ALCALDE DE LA COMUNA  
DALCAHUE

DIRECTOR DE SECPLAN  
Camilo Soto Soto

ARQUITECTO  
Eduardo Paegelow Bahamonde


MARZO 2023

25 03 23

N.  
0. 1. B. L04



DETALLE VENTANAS Esc 1/25

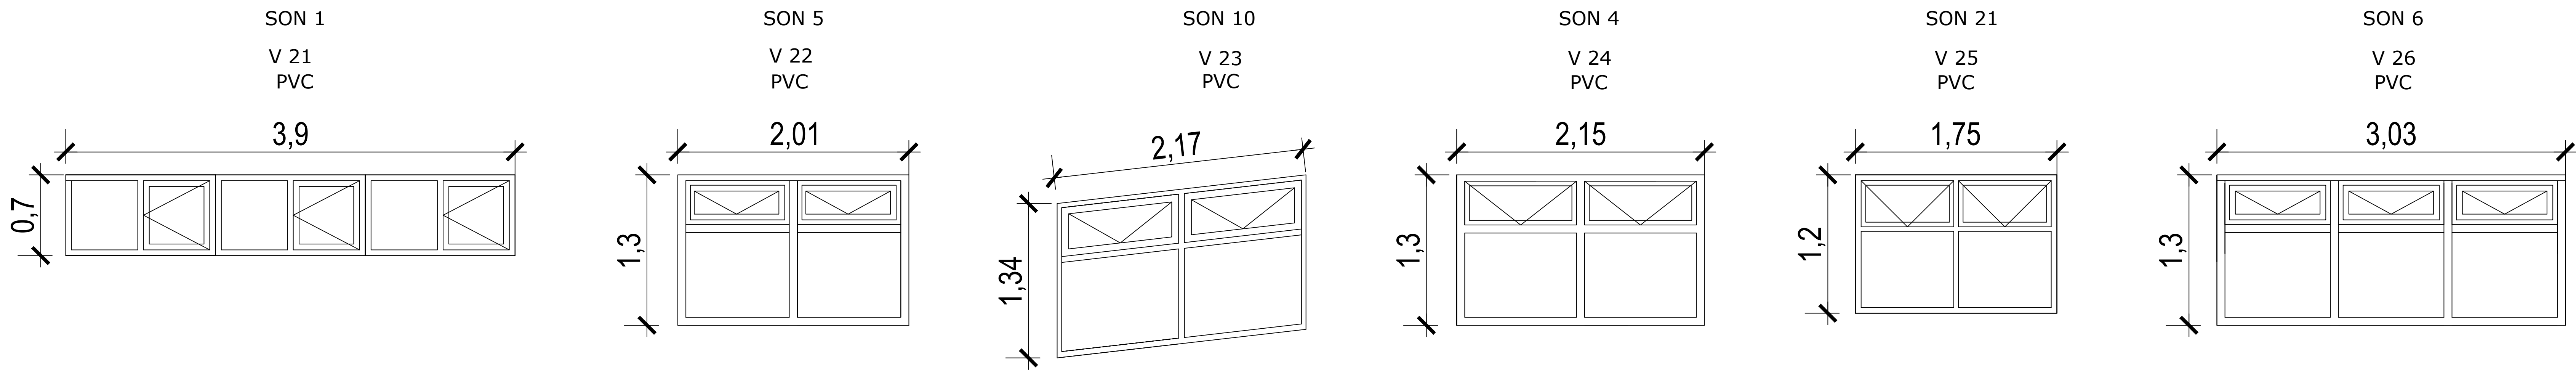

- 1.- Exterior.

2.- Ventana PVC Negro.

3.- Vidrio termopanel compuesto por un vidrio laminado de 6 mm, y un vidrio exterior de 6mm.

4.- Huelga entre marco y vano con cinta sellante.
- 1.- Exterior.

2.- Ventana PVC Negro.

3.- Vidrio termopanel compuesto por un vidrio laminado de 6 mm, y un vidrio exterior de 6mm.

4.- Huelga entre marco y vano con cinta sellante.
- 1.- Exterior.

2.- Ventana PVC Negro.

3.- Vidrio termopanel compuesto por un vidrio laminado de 6 mm, y un vidrio exterior de 6mm.

4.- Huelga entre marco y vano con cinta sellante.
- 1.- Exterior.

2.- Ventana PVC Negro.

3.- Vidrio termopanel compuesto por un vidrio laminado de 6 mm, y un vidrio exterior de 6mm.

4.- Huelga entre marco y vano con cinta sellante.
- 1.- Exterior.

2.- Ventana PVC Negro.

3.- Vidrio termopanel compuesto por un vidrio laminado de 6 mm, y un vidrio exterior de 6mm.


4.- Huelga entre marco y vano con cinta sellante.
- 1.- Exterior.

2.- Ventana PVC Negro.

3.- Vidrio termopanel compuesto por un vidrio laminado de 6 mm, y un vidrio exterior de 6mm.

4.- Huelga entre marco y vano con cinta sellante.

DETALLE PUERTAS Esc 1/25

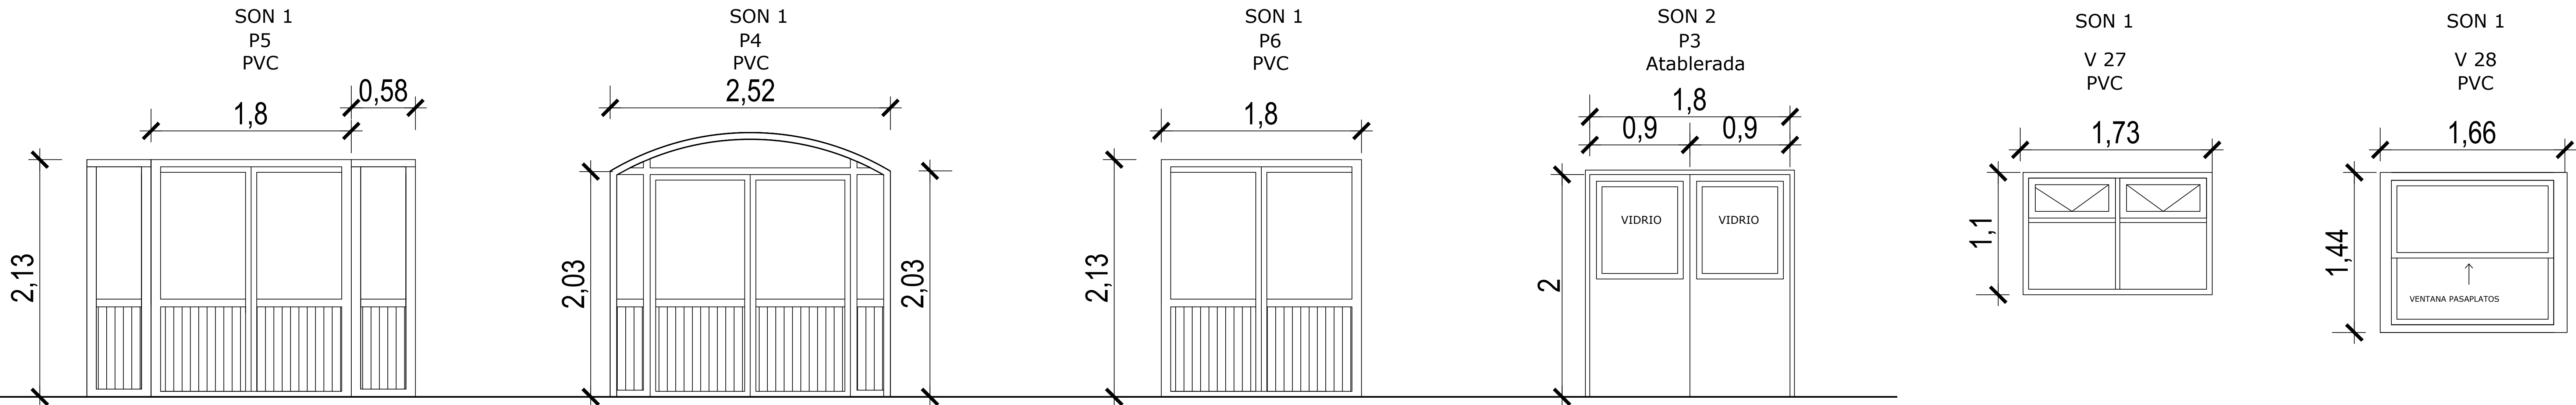

- 1.- Puerta vidriada PVC Negro.

2.- Vidrio termopanel compuesto por un vidrio laminado de 6 mm, y un vidrio exterior de 6mm.

3.- Protector Antivandalico

4.- Huelga entre marco y vano con cinta sellante.
- 1.- Puerta vidriada PVC Negro.

2.- Vidrio termopanel compuesto por un vidrio laminado de 6 mm, y un vidrio exterior de 6mm.

3.- Protector Antivandalico

4.- Huelga entre marco y vano con cinta sellante.

5.- Tirador tubular Acero Inox.-
- 1.- Puerta vidriada PVC Negro.

2.- Vidrio termopanel compuesto por un vidrio laminado de 6 mm, y un vidrio exterior de 6mm.

3.- Protector Antivandalico

4.- Huelga entre marco y vano con cinta sellante.

5.- Tirador tubular Acero Inox.-
- 1.- Puerta madera atablerada

2.- Vidrio termopanel compuesto por un vidrio laminado de 6 mm, y un vidrio exterior de 6mm.
- 1.- Exterior.

2.- Ventana PVC Negro.

3.- Vidrio termopanel compuesto por un vidrio laminado de 6 mm, y un vidrio exterior de 6mm.

4.- Huelga entre marco y vano con cinta sellante.
- 1.- Interior.

2.- Ventana PVC Negro.

3.- Vidrio Normal

TODAS LAS MEDIDAS DEBEN SER CORROBORADAS EN TERRENO POR EL CONTRATISTA

I. MUNICIPALIDAD DE DALCAHUE

SECRETARIA COMUNAL DE PLANIFICACION

REGION DE LOS LAGOS

PROVINCIA DE CHILOÉ

COMUNA DE DALCAHUE

PROYECTO:

"CONSERVACION ESCUELA RURAL JOSE DANIEL BAHAMONDE BAHAMONDE, COMUNA DE DALCAHUE "

DIRECCION:

SECTOR RURAL, PUCHAUARAN

CONTENIDO:

-DETALLEVENTANAS Y PUERTAS ESC.1:25

ESCALAS INDICADAS

ALEX WALDEMAR GÓMEZ AGUILAR  
ALCALDE DE LA COMUNA DALCAHUE

DIRECTOR DE SECPLAN  
Camilo Soto Soto

ARQUITECTO  
Eduardo Paegelow Bahamonde


MARZO 2023

25 03 23


N. 0. 1. 2. 

L06


DETALLE VENTANAS Esc 1/25

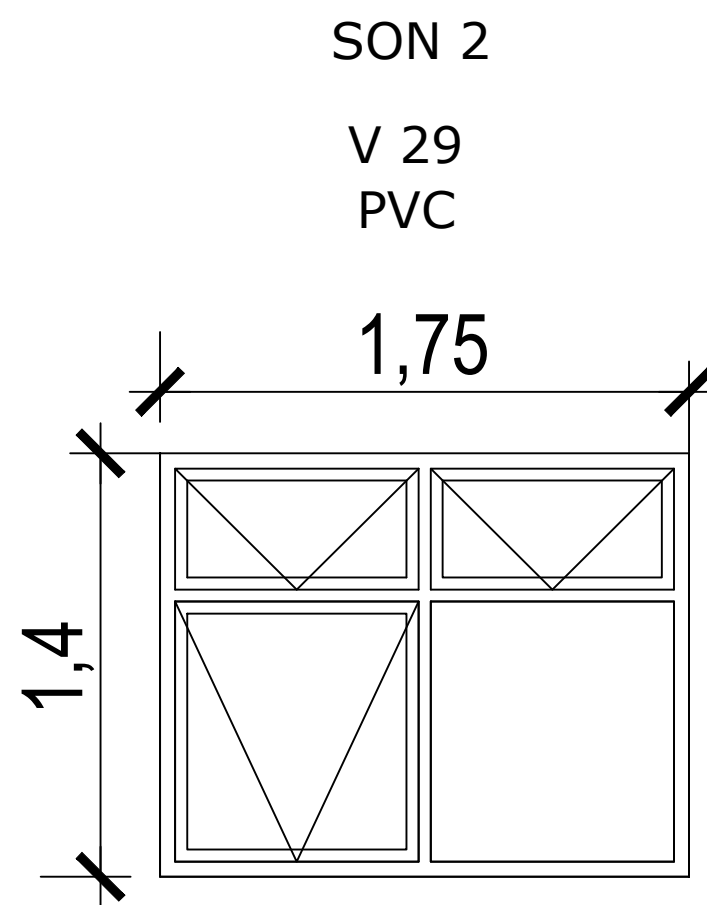


- 1.- Exterior.
- 2.- Ventana PVC Negro.
- 3.- Vidrio termopanel compuesto por un vidrio laminado de 6 mm, y un vidrio exterior de 6mm.
- 4.- Huelga entre marco y vano con cinta sellante.

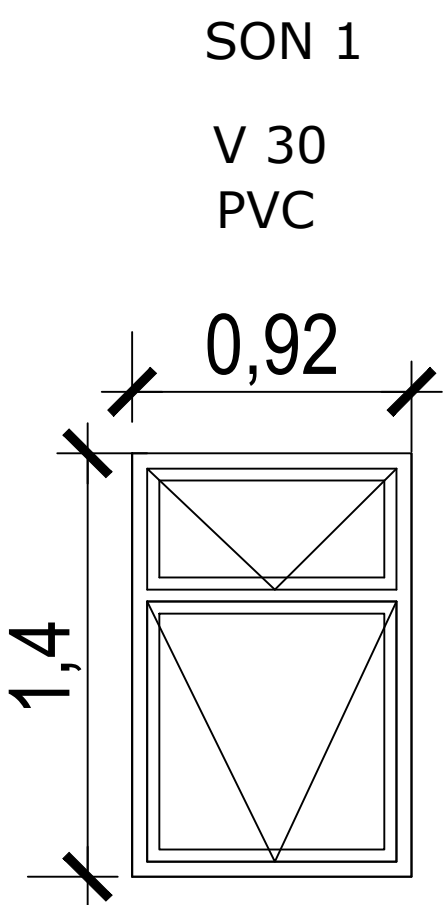


- 1.- Exterior.
- 2.- Ventana PVC Negro.
- 3.- Vidrio termopanel compuesto por un vidrio laminado de 6 mm, y un vidrio exterior de 6mm.
- 4.- Huelga entre marco y vano con cinta sellante.

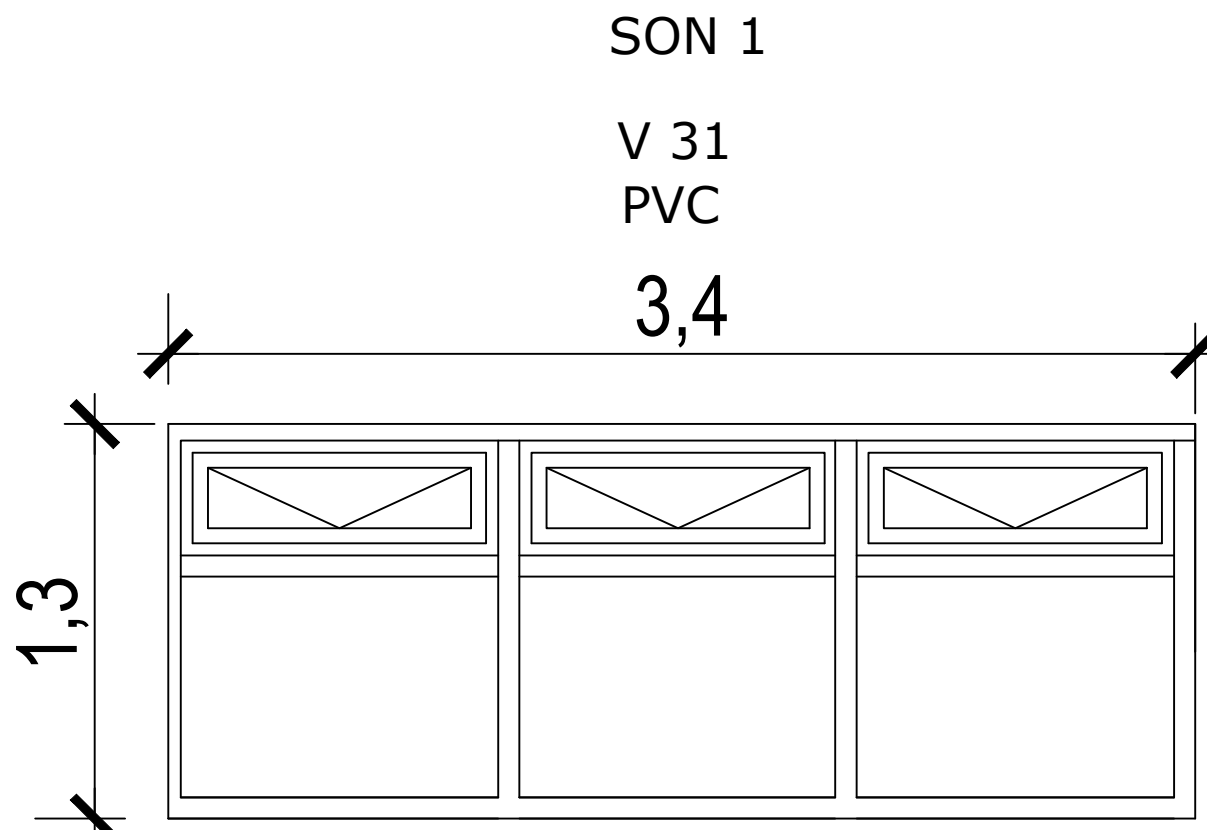


- 1.- Exterior.
- 2.- Ventana PVC Negro.
- 3.- Vidrio termopanel compuesto por un vidrio laminado de 6 mm, y un vidrio exterior de 6mm.
- 4.- Huelga entre marco y vano con cinta sellante.

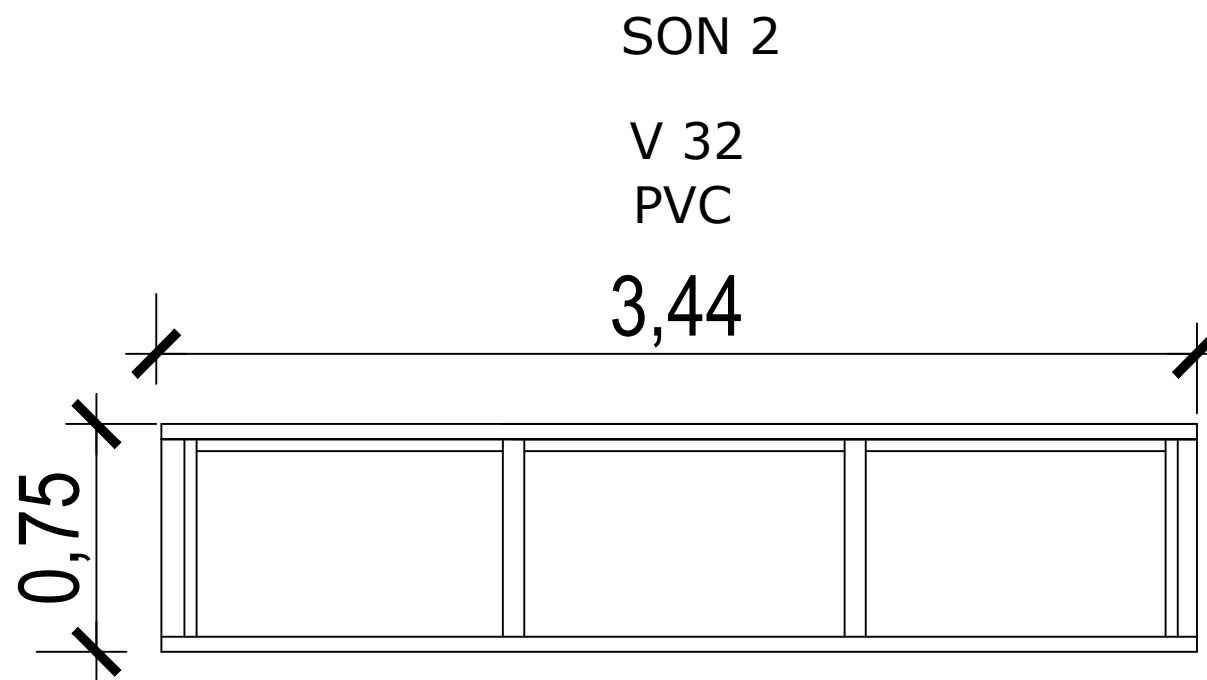


- 1.- Exterior.
- 2.- Ventana PVC Negro.
- 3.- Vidrio termopanel compuesto por un vidrio laminado de 6 mm, y un vidrio exterior de 6mm.
- 4.- Huelga entre marco y vano con cinta sellante.

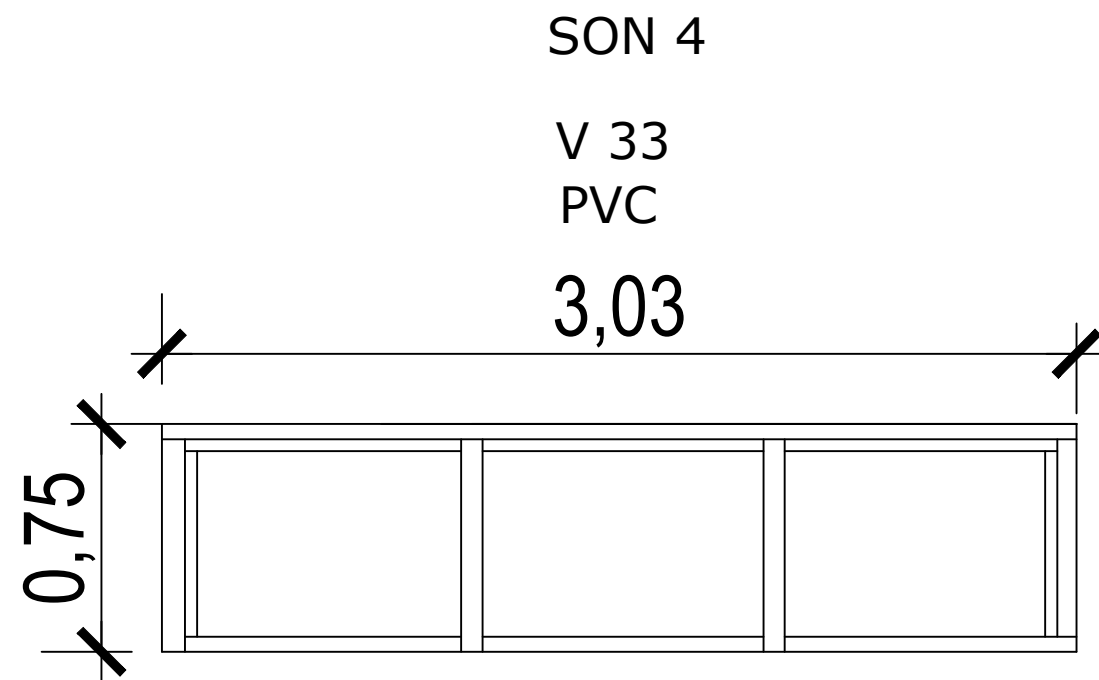


- 1.- Exterior.
- 2.- Ventana PVC Negro.
- 3.- Vidrio termopanel compuesto por un vidrio laminado de 6 mm, y un vidrio exterior de 6mm.
- 4.- Huelga entre marco y vano con cinta sellante.

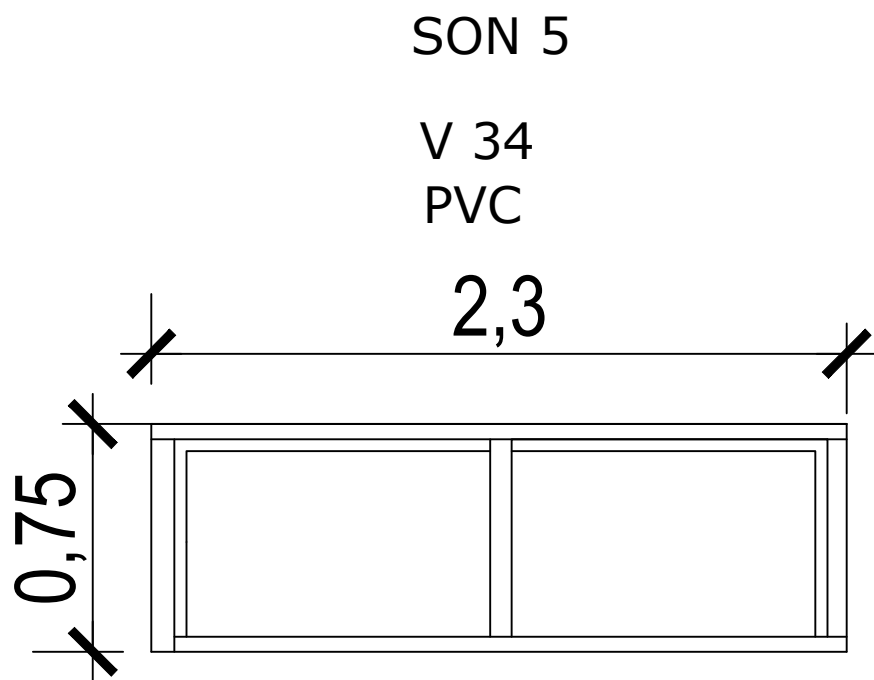


- 1.- Exterior.
- 2.- Ventana PVC Negro.
- 3.- Vidrio termopanel compuesto por un vidrio laminado de 6 mm, y un vidrio exterior de 6mm.
- 4.- Huelga entre marco y vano con cinta sellante.

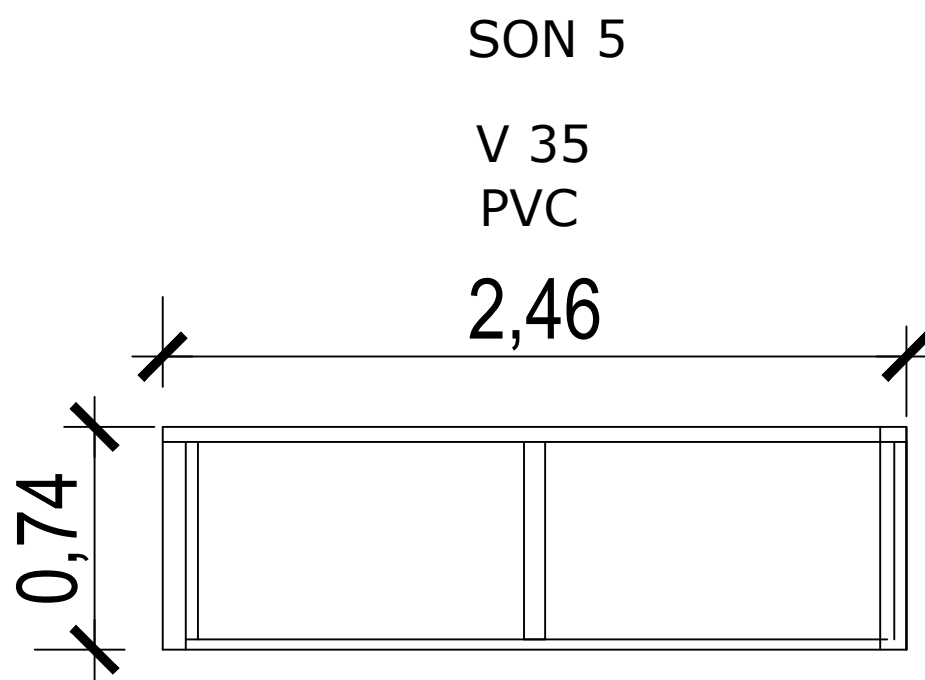


- 1.- Exterior.
- 2.- Ventana PVC Negro.
- 3.- Vidrio termopanel compuesto por un vidrio laminado de 6 mm, y un vidrio exterior de 6mm.
- 4.- Huelga entre marco y vano con cinta sellante.

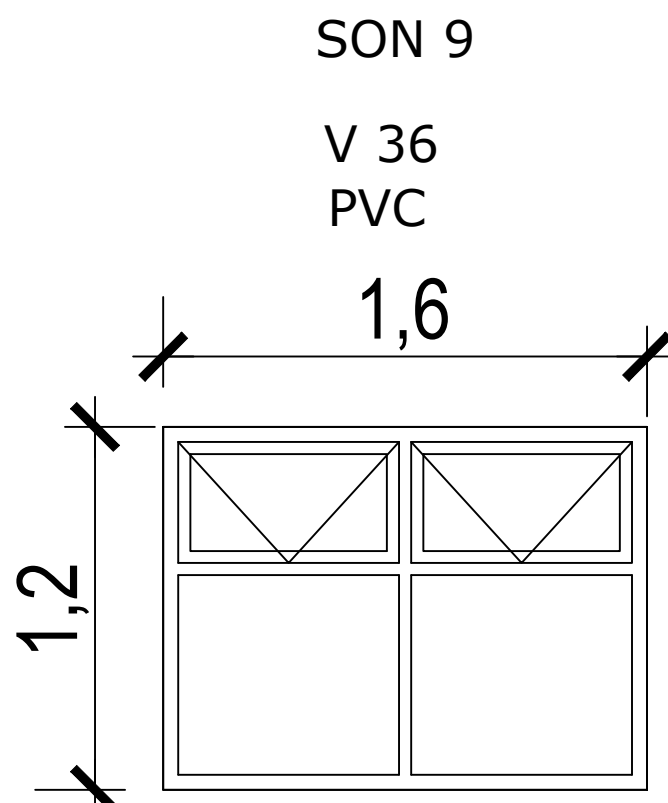


- 1.- Exterior.
- 2.- Ventana PVC Negro.
- 3.- Vidrio termopanel compuesto por un vidrio laminado de 6 mm, y un vidrio exterior de 6mm.
- 4.- Huelga entre marco y vano con cinta sellante.

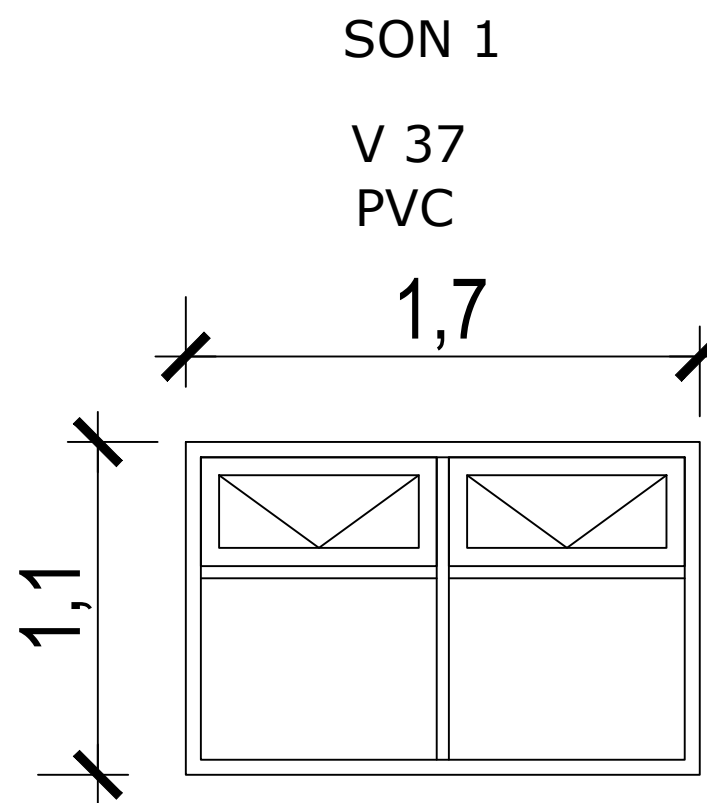


- 1.- Exterior.
- 2.- Ventana PVC Negro.
- 3.- Vidrio termopanel compuesto por un vidrio laminado de 6 mm, y un vidrio exterior de 6mm.
- 4.- Huelga entre marco y vano con cinta sellante.

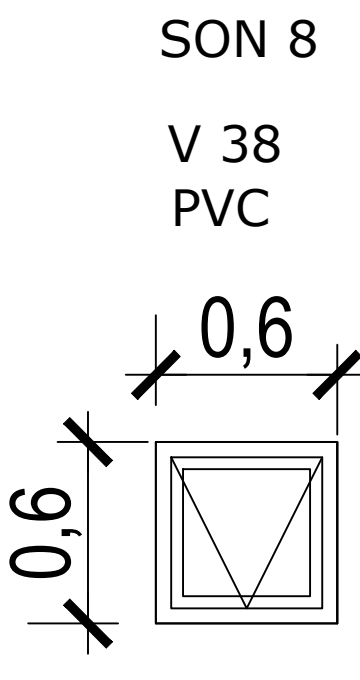


- 1.- Exterior.
- 2.- Ventana PVC Negro.
- 3.- Vidrio termopanel compuesto por un vidrio laminado de 6 mm, y un vidrio exterior de 6mm.
- 4.- Huelga entre marco y vano con cinta sellante.

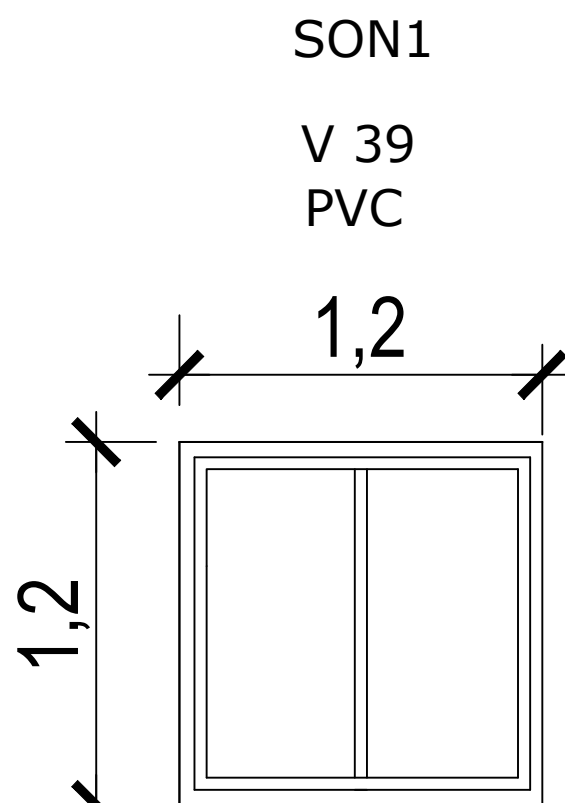

- 1.- Exterior.
- 2.- Ventana PVC Negro.
- 3.- Vidrio termopanel compuesto por un vidrio laminado de 6 mm, y un vidrio exterior de 6mm.
- 4.- Huelga entre marco y vano con cinta sellante.

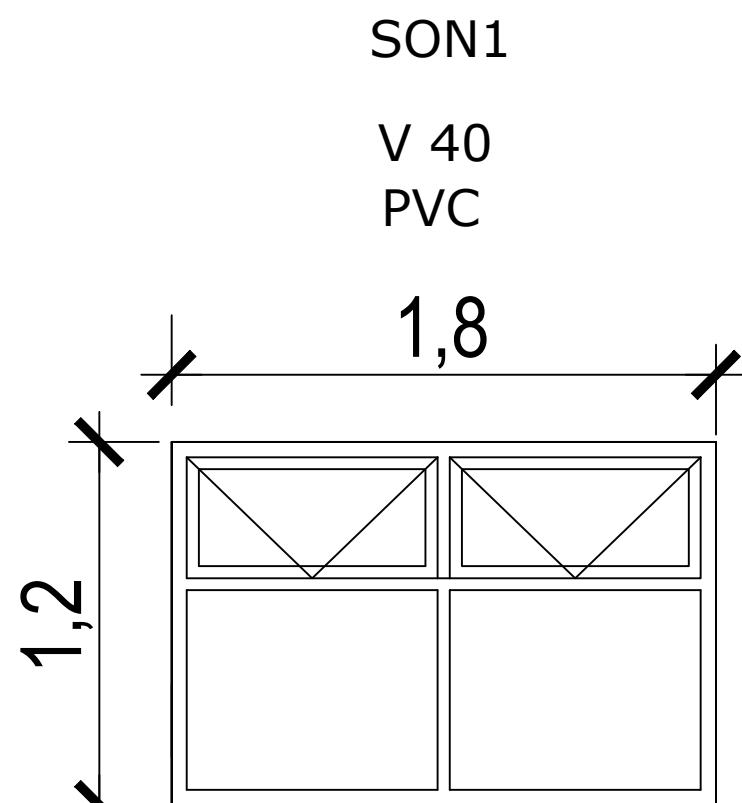

- 1.- Exterior.
- 2.- Ventana PVC Negro.
- 3.- Vidrio termopanel compuesto por un vidrio laminado de 6 mm, y un vidrio exterior de 6mm.
- 4.- Huelga entre marco y vano con cinta sellante.

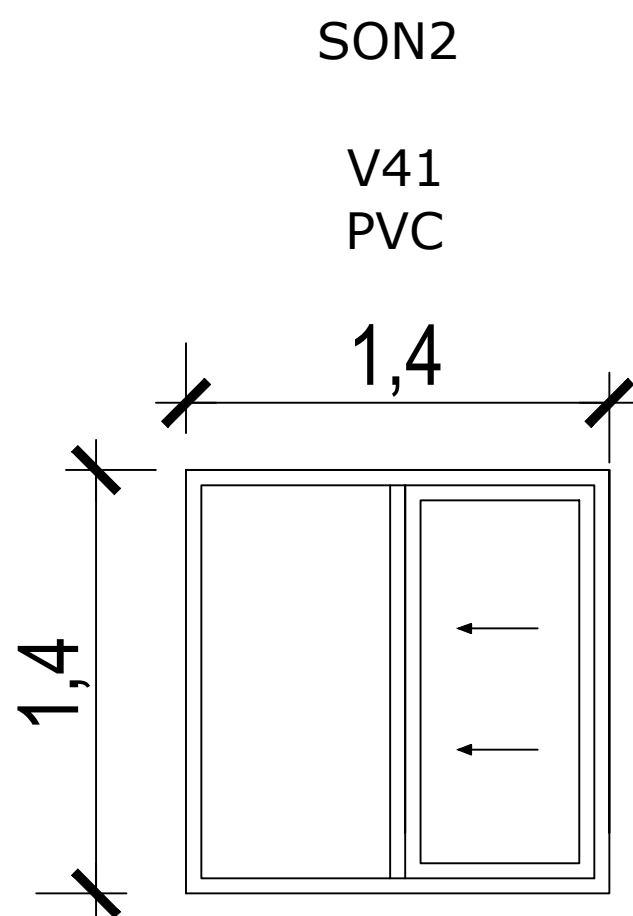

- 1.- Exterior.
- 2.- Ventana PVC Negro.
- 3.- Vidrio termopanel compuesto por un vidrio laminado de 6 mm, y un vidrio exterior de 6mm.
- 4.- Huelga entre marco y vano con cinta sellante.

TODAS LAS MEDIDAS DEBEN SER CORROBORADAS EN TERRENO POR EL CONTRATISTA



I. MUNICIPALIDAD DE DALCAHUE

SECRETARIA COMUNAL DE PLANIFICACION

REGION DE LOS LAGOS

PROVINCIA DE CHILOÉ

COMUNA DE DALCAHUE


PROYECTO:

"CONSERVACION ESCUELA RURAL JOSE BAHAMONDE BAHAMONDE, COMUNA DE DALCAHUE "

DIRECCION:  
SECTOR RURAL,  
PUCHAUARAN

CONTENIDO:  
  
-DETALLEVENTANAS Y PUERTAS  
ESC.1:25

ESCALAS INDICADAS

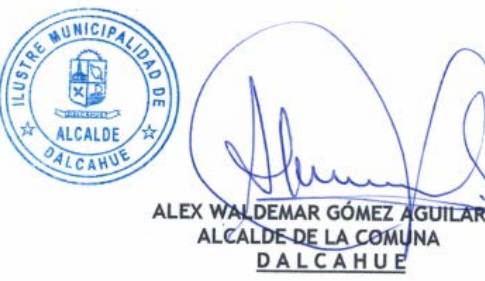

MARZO 2023

25

03

23

N.

0.

1.

2.

3.

4.

5.

L07



ELEVACION LATERAL ESC 1/50

INCORPORA POLICARBONATO  
TRANSPARENTE 0,7mm

REEMPLAZO DE REVESTIMIENTO D  
ZINC 0,5 MM PREPINTADO  
POR ZINC CA 8 POL GRIS

The drawing shows a cross-section of a wall. The top part is a horizontal section with a hatched pattern, representing insulation. Below this is a solid horizontal line representing the concrete base. The bottom part is a vertical section with a hatched pattern, representing the zinc-coated metal cladding. The drawing includes a scale of 1/50 and labels for materials and components.

Diagrama de un módulo de vivienda prefabricado con sus componentes y mejoras:

- INCORPORA PUERTA DE ACERO + QUINCALLERIA, BISAGRAS COLOR GRIS
- INCORPORA POLICARBONATO TRANSPARENTE 0,7mm
- INCORPORA CELOSIA DE ALUMINIO COLOR NEGRO
- INCORPORA POLICARBONATO TRANSPARENTE 0,7mm
- CA 8 POL
- INCORPORA CELOSIA DE ALUMINIO COLOR NEGRO
- REEMPLAZO DE REVESTIMIENTO D ZINC 0,5 MM PREPINTADO
- REEMPLAZO POR TERCIO RANURADO T1

**PLANTA DE CUBIERTA Esc 1/50**

REEMPLAZO DE  
ZINC ACANALADO PREPINTADO  
PRE PINTADO 5 MM

INCORPORA POLICARBONATO  
TRANSPARENTE 1mm

INCORPORA TAPACAN 1x10"

INCORPORA POLICARBONATO  
TRANSPARENTE 1mm

INCORPORA POLICARBONATO  
TRANSPARENTE 1mm

31.4


11.6

Diagrama de un galpón con las siguientes especificaciones:

- INCORPORA MARCO DE MADERA 1X8"
- REEMPLAZO DE REVESTIMIENTO DE ZINC POR TINGLADO DE MADERA 1X8"
- INCORPORA PUERTA DE ACERO COLOR NEGRO
- TERCERO RA... + PROT...

Diagrama de un edificio con modificaciones propuestas. El edificio tiene un techo a dos aguas con estructura de cercha. Las modificaciones propuestas son:

- MANTENCIÓN Y PINTURA COLOR BLANCO OPACO CERCHA EXISTENTE (indicado por una línea que apunta al techo).
- INCORPORA MARCOS DE MADERA CEPILLADA (indicado por una línea que apunta a los marcos de las puertas y ventanas).
- Se indica un "CERCIADO" (indicado por una línea que apunta a la fachada).
- Se indica un "CUBIERTAMIENTO DE ACERO" (indicado por una línea que apunta al techo).

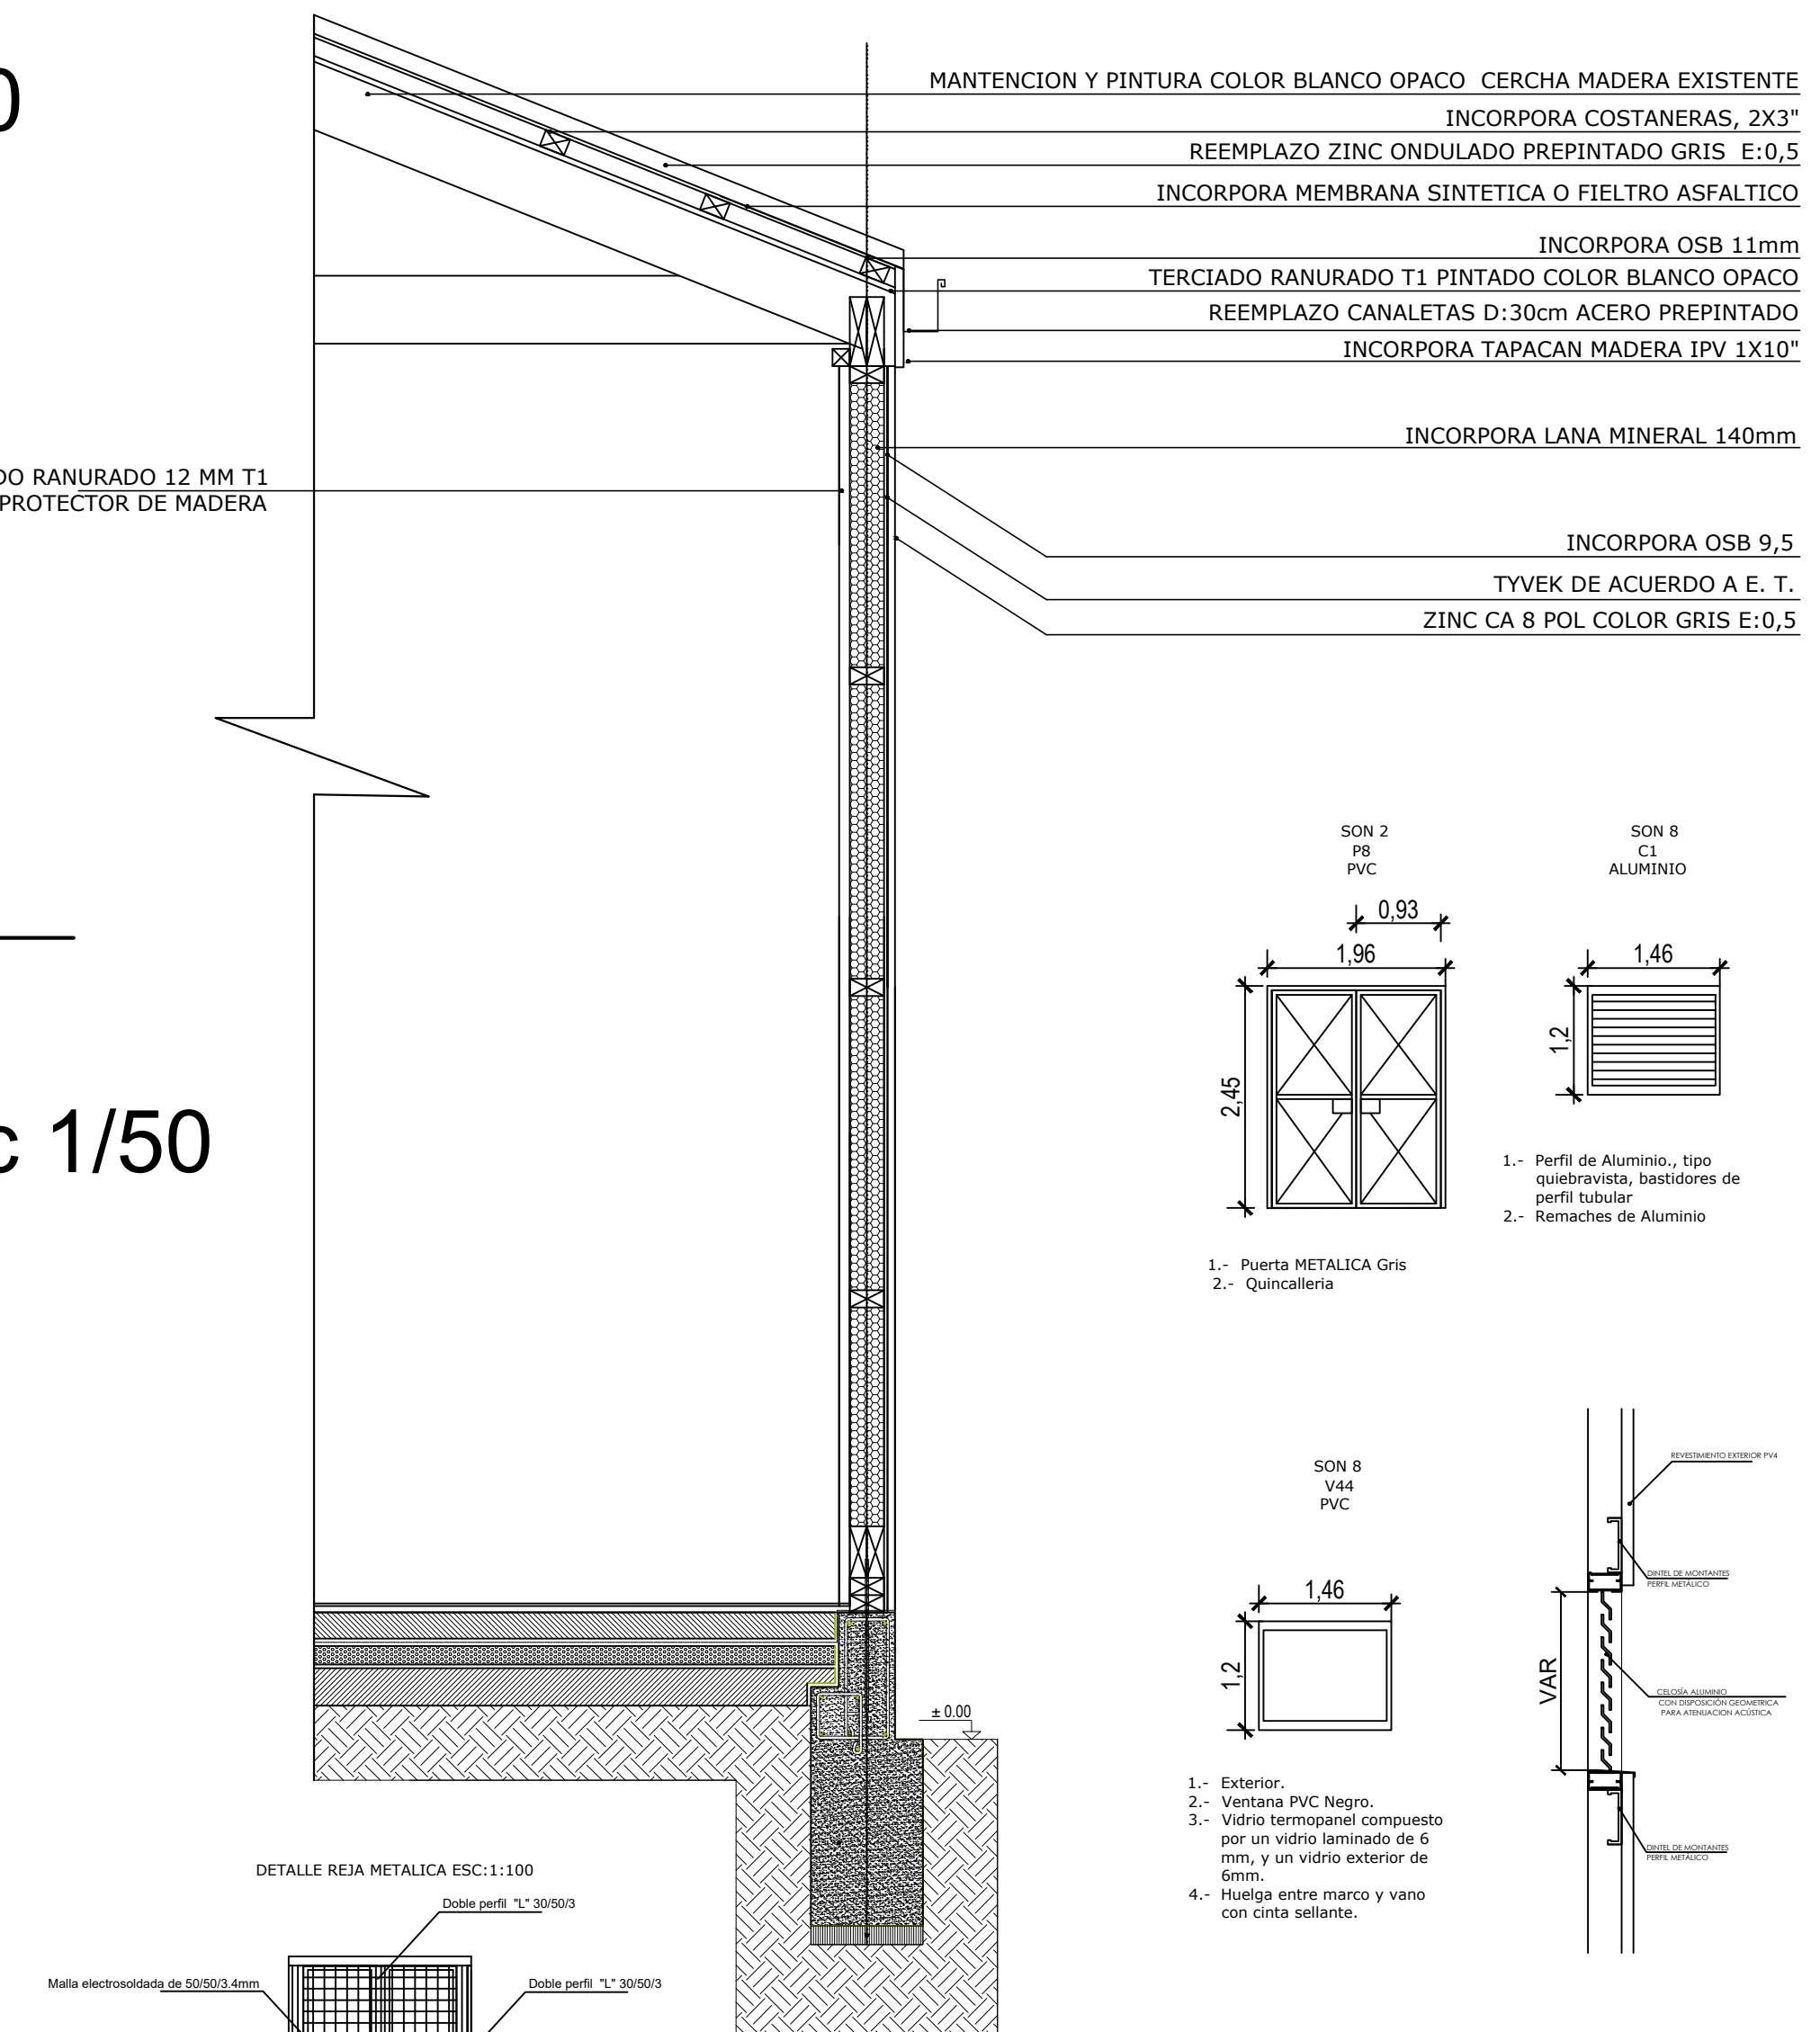


Escudo de la Municipalidad de Dalcahue. El escudo está dividido en cuatro cuadrantes: el superior izquierdo muestra un templo con una torre; el superior derecho, un barco de vela; el inferior izquierdo, dos cañones cruzados; y el inferior derecho, un barco de vela. Encima del escudo hay un sol estilizado. Debajo del escudo, un letrero amarillo con la palabra "DALCAHUE" en letras negras.


N.  
o. e.

L09

ELEVACION SUR Esc 1/100

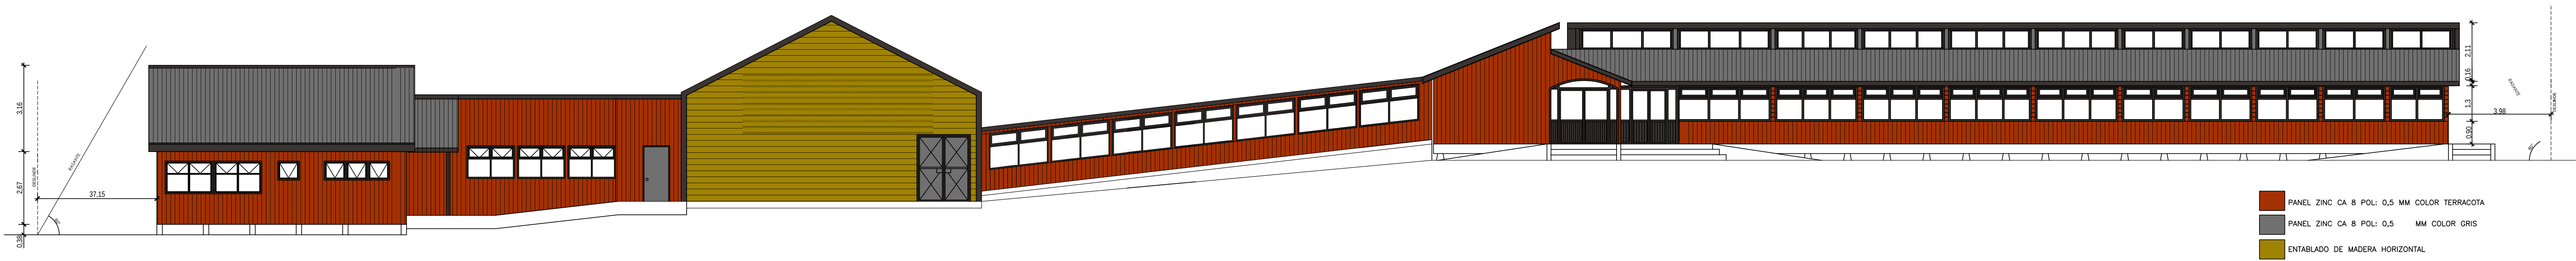

ELEVACION ORIENTE Esc 1/100

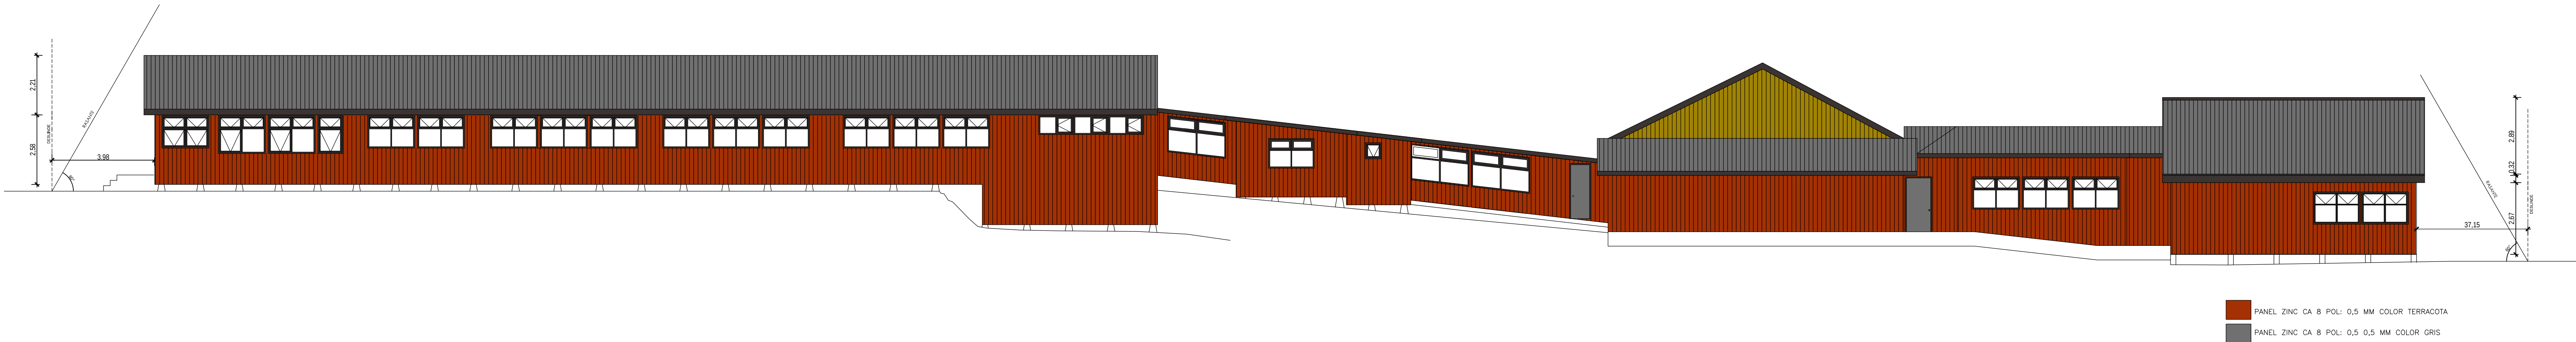

CORTE A-A Esc 1/100



CORTE B-B ORIENTE COCINA Esc 1/100




CORTE ELEVACION LATERAL Esc 1/100



CORTE C-C Esc 1/100



CORTE ELEVACION LATERAL Esc 1/100

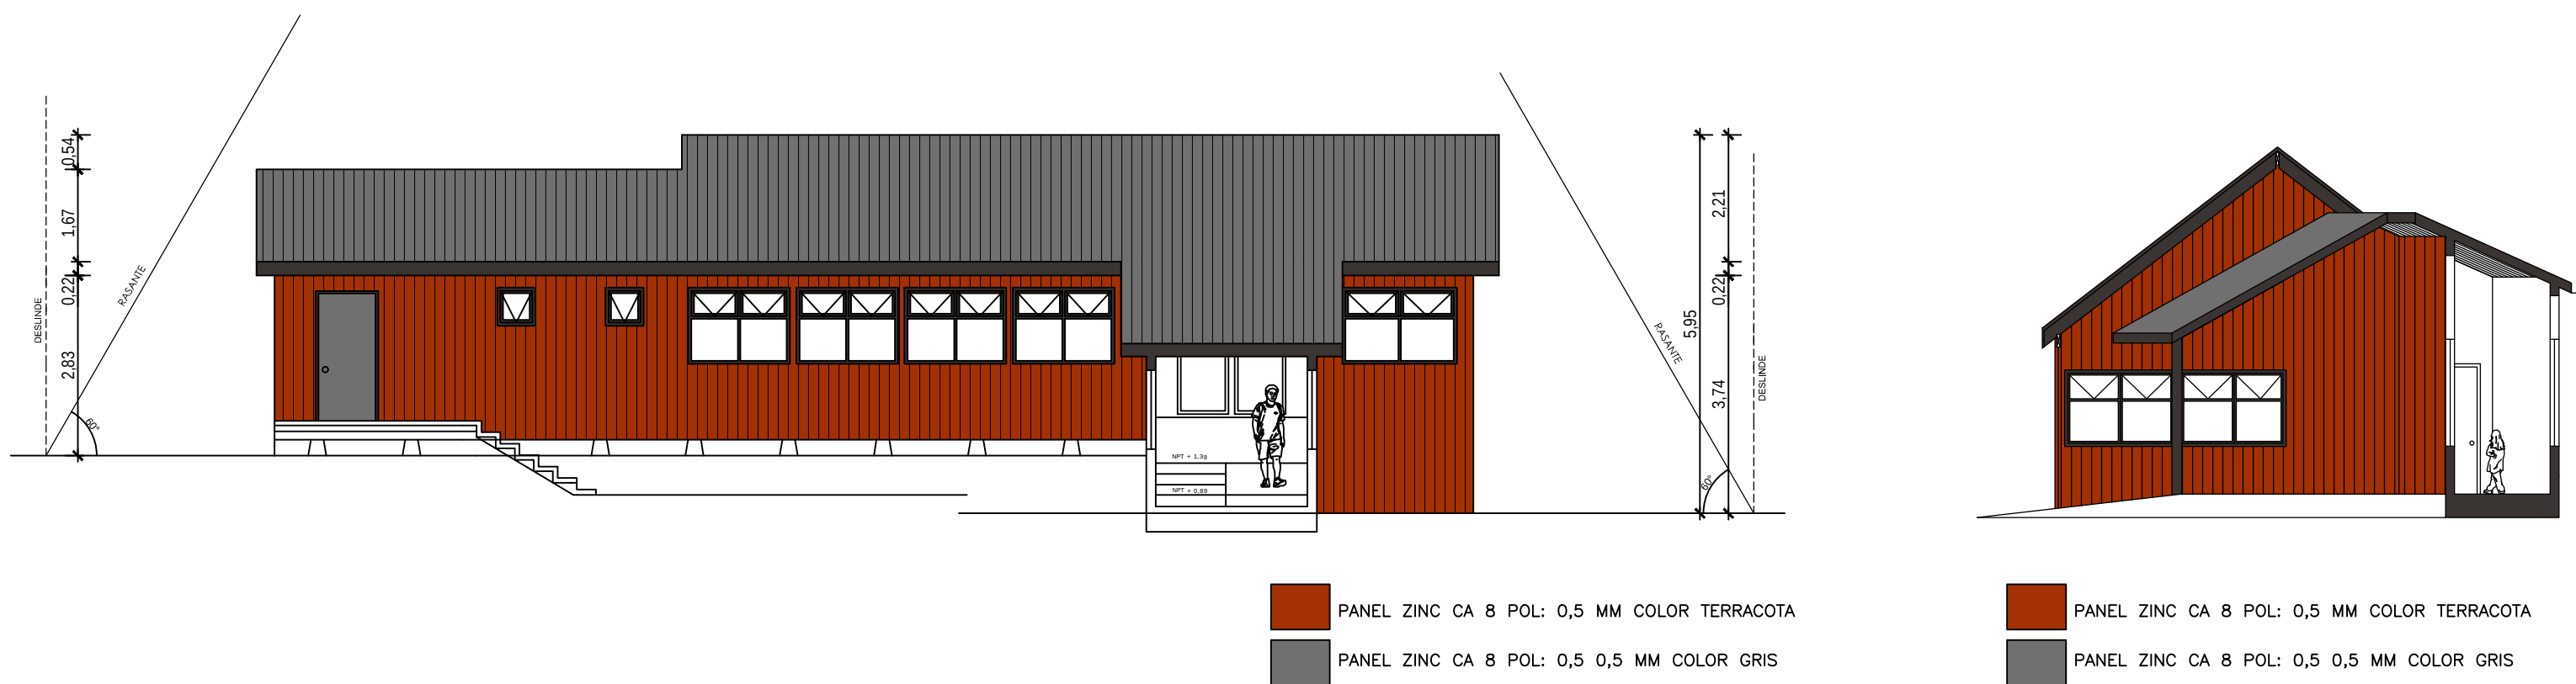

I. MUNICIPALIDAD DE DALCAHUE

SECRETARIA COMUNAL DE PLANIFICACION

REGION DE LOS LAGOS

PROVINCIA DE CHILOÉ

COMUNA DE DALCAHUE

PROYECTO:  
"CONSERVACION ESCUELA  
RURAL JOSE DANIEL  
BAHAMONDE BAHAMONDE,  
COMUNA DE DALCAHUE "

DIRECCION:  
SECTOR RURAL,  
PUCHAUARAN

CONTENIDO:  
-ELEVACIONES DE ARQUITECTURA  
Esc: 1:100 PROPUESTA FACHADAS-  
REVESTIMIENTO

ESCALAS INDICADAS

ALEX WALDEMAR GÓMEZ AGUIAR  
ALCALDE DE LA COMUNA DALCAHUE

DIRECTOR DE SECPLAN  
Camilo Soto Soto

ARQUITECTO  
Eduardo Paegelow Bahamonde

MARZO 2023

25 03 23

N.  
0. 1. B. L10